


REHAUSSE MOBILE

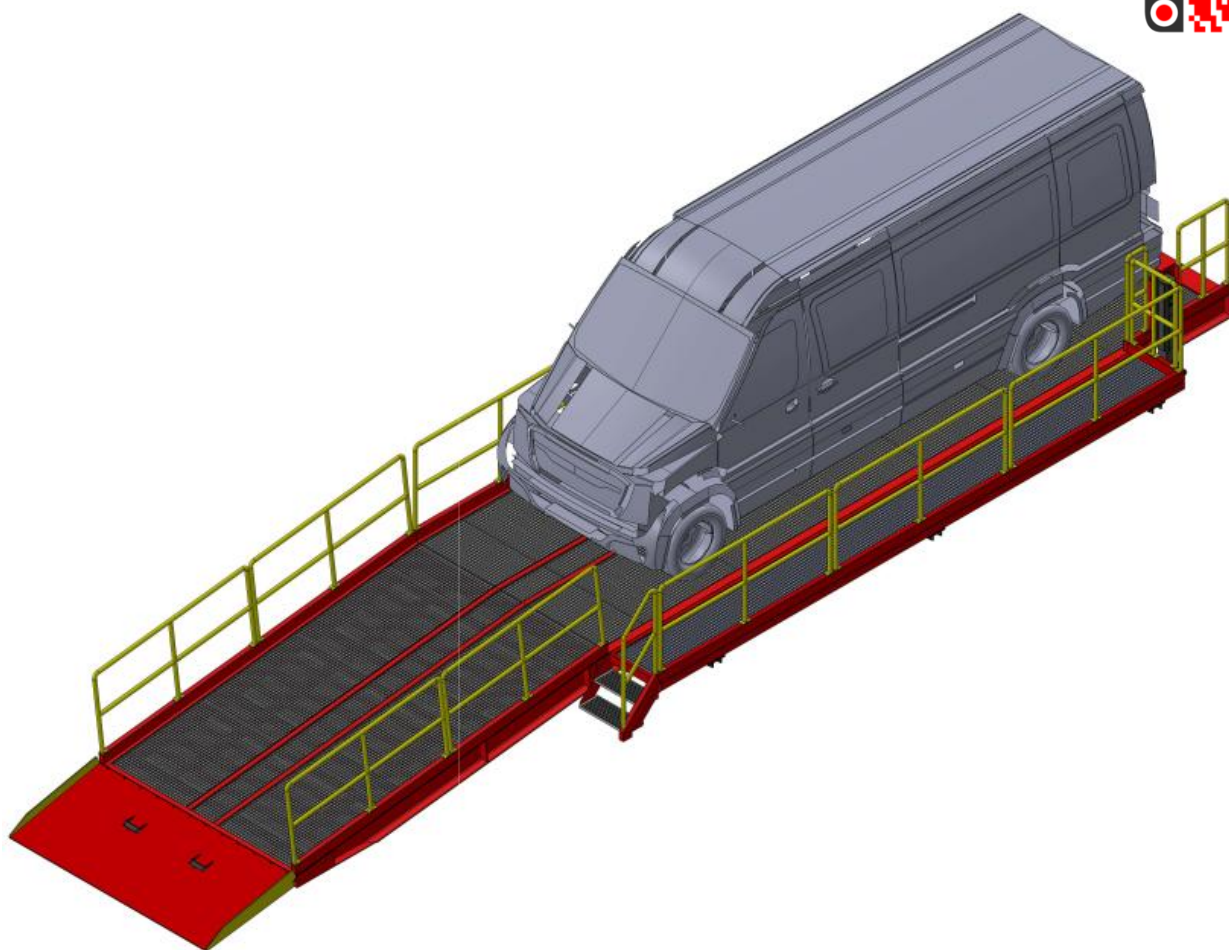

DESCRIPTION

Cliquez ou scannez
ce QR Code pour
accéder aux vidéos



AZ MACHINERY

13 rue de la scierie 66 340 PALAU DE CERDAGNE, France
Tel +33 35 27 40 369
contact@az-machinery.com | www.az-machinery.fr
Siret : 824 654 958 000 19 | TVA : FR62 824 654 958
N° EORI: FRAD 824 654 958

Siège Social :
CG-2, N°80, Local Planta Baixa Edifici SUNARI,
Bloc C - AD100 Soldeu - Principat d'Andorra
Tel +376 390 036
NRT : L-711694-Z | N° Registral : 16585





Cliquez ou scannez
ce QR Code pour
accéder aux vidéos

SPÉCIFICATIONS

PARAMETRES STANDARDS

Capacité statique	5 000 kg
Hauteur quai	Ajustable 350 >> 800 mm
Largeur totale	3 470 mm
Longueur totale	15 030 mm

SECURITE

Rambardes	Rambardes de sécurité démontables Ht : 110cm Norme NF E 85-015
Accès	Escalier et passerelle avec main courante et barrière de sécurité

CARACTERISTIQUES

Utilisation	VUL VAN Chariot élévateur Gerbeur Transpalette
Structure	Acier de construction ST37 (S235JR) ST52 (S355J2+N)
Surface de roulement	Caillebotis galvanisé à chaud cranté, anti-dérapant Maille : 34 x 38 x 40mm ep. 4mm
Glissière	Glissière protectrice périmétrique UPN 160

Couleur personnalisable au choix, sans supplément de prix dans la palette ci-dessous :

RAL 3020



RAL 9004



RAL 7042



RAL 2009



RAL 5015



RAL 6028




AZ MACHINERY



13 rue de la scierie 66 340 PALAU DE CERDAGNE, France
Tel +33 35 27 40 369
contact@az-machinery.com | www.az-machinery.fr
Siret : 824 654 958 000 19 | TVA : FR62 824 654 958
N° EORI: FRAD 824 654 958

Siège Social :
CG-2, N°80, Local Planta Baixa Edifici SUNARI,
Bloc C - AD100 Soldeu - Principat d'Andorra
Tel +376 390 036
NRT : L-711694-Z | N° Registral : 16585






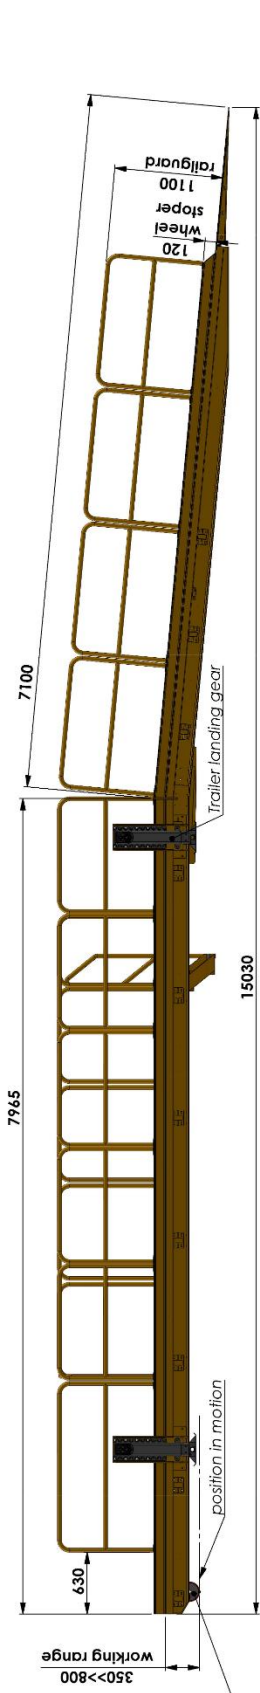

Heavy duty
industrial caster

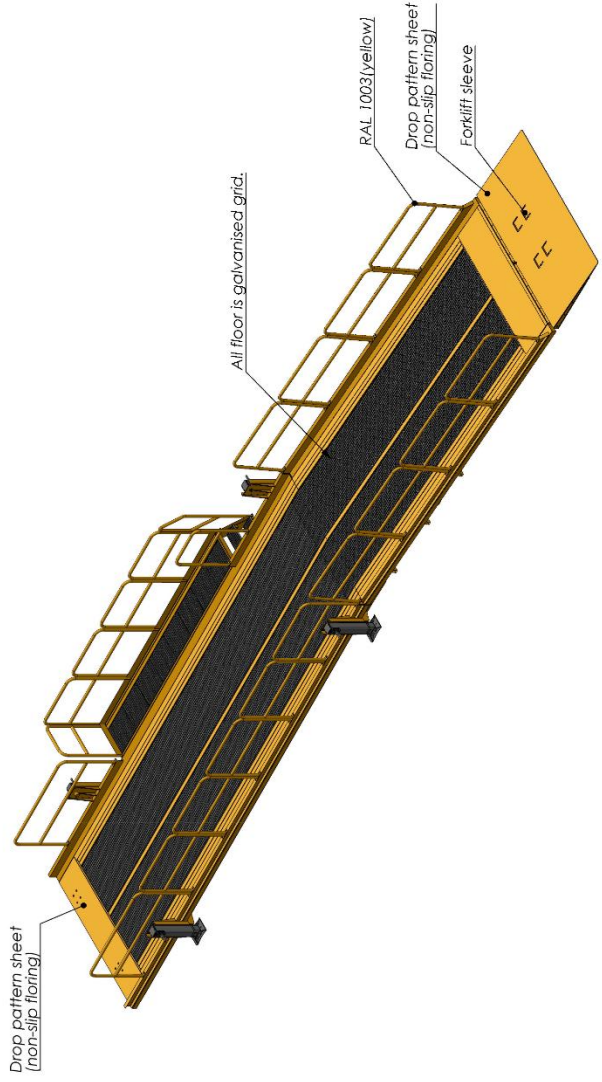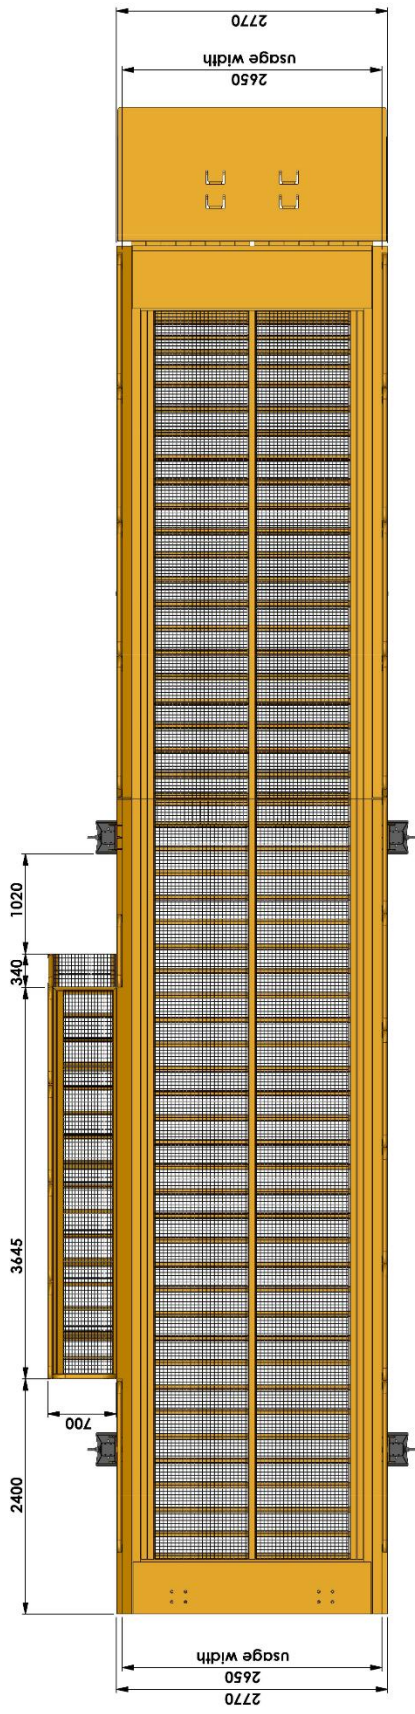

DRAWING BY		DATE	YEAR	QUANTITY	MASS (KG)	MATERIAL	PAIR NO.
B. OZDOĞU		15.12.2025		1			1/2
CHECKED BY							
H. CANSEVER		15.12.2025					
APPROVED BY							
S. ENTZMAN		15.12.2025					
SCALE		1:100					
PART ASSOCIATED NAME							
#1983							
DRAWING DESCRIPTION							
SHIPPING NO.2							
FORMAT							
A2							

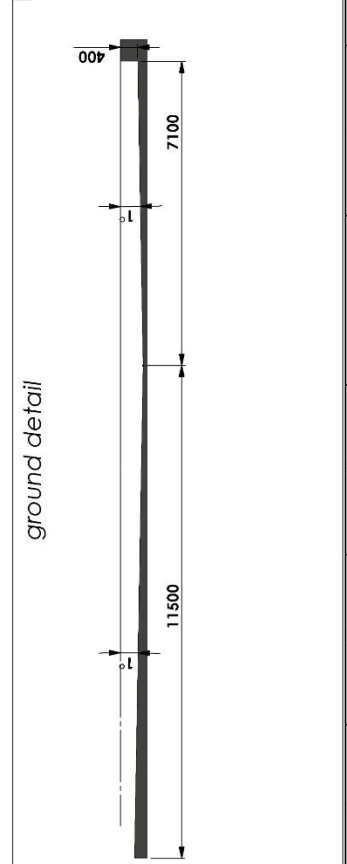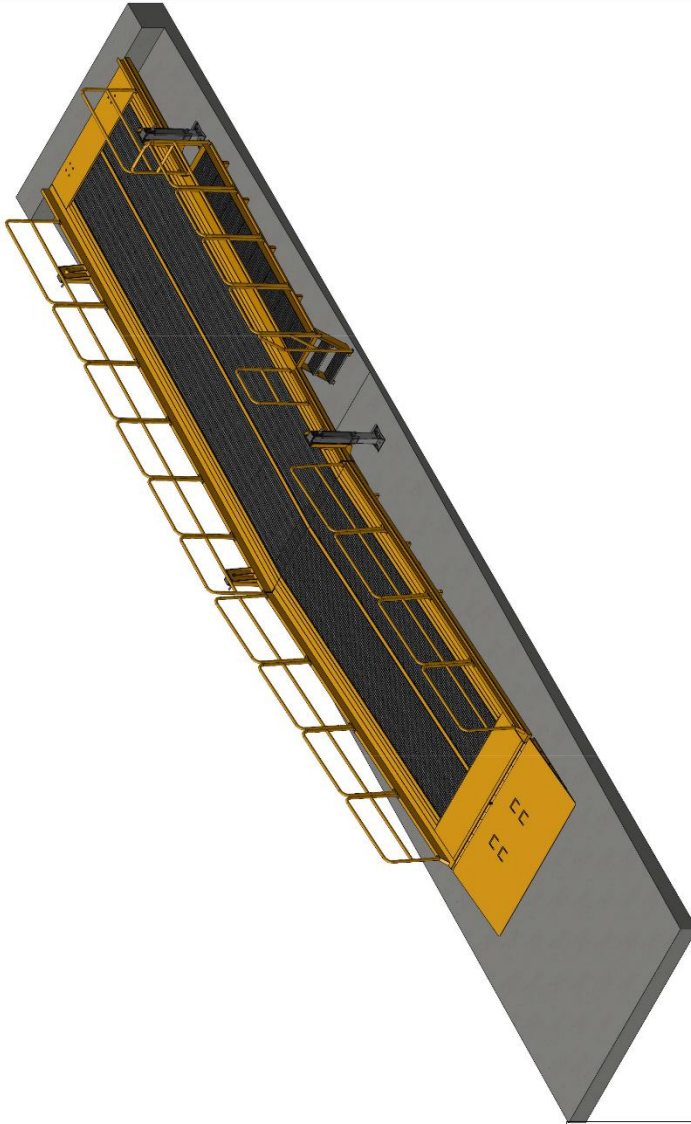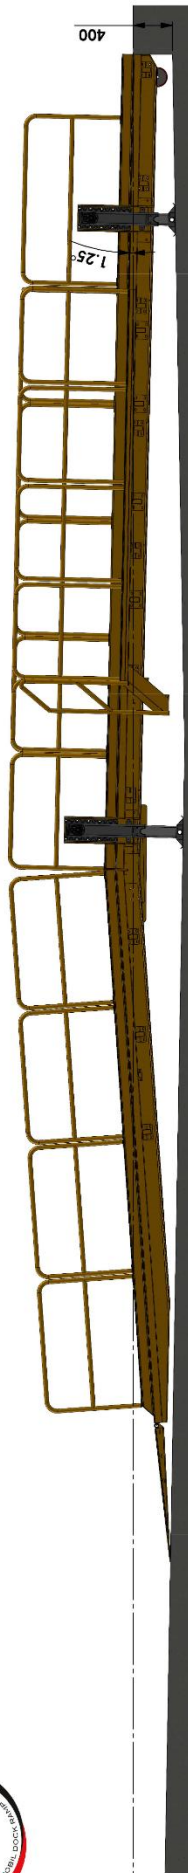

	NO. OF SHAPES	DATE	SKIN	QUANTITY	MOUL (PQ)	MATERIAL	PROP MR
	DRAWN BY B. OZGÖRÇÜ	15.12.2025		----			2/2
	CHECKED H. CANBEVER	15.12.2025					
	APPROVED S. ENTZMAN	15.12.2025					
	SCALE 1:100						
PAIN HANDBOOK / NAME							FORMAT
#Y683							A2

