


Bordure de parking N°2

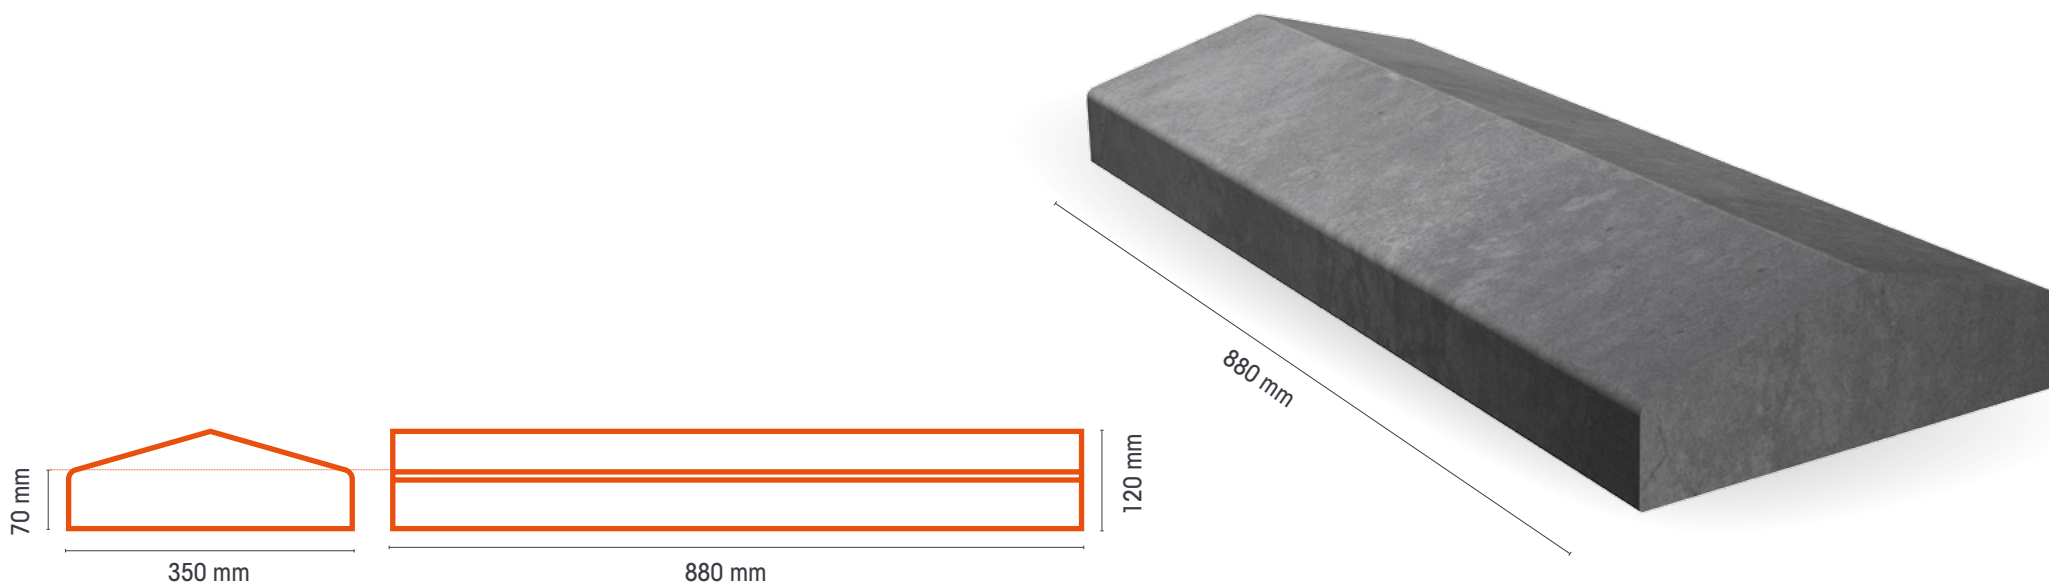

Sur demande : longueur 50 et 33 cm

Les coloris sur demande



Gris

Blanc

Ton pierre

Gravillon lavés

Usine	Poids (kg)	Nbr / Palette	Classe			Option	État de surface
			U	T	S		
Bétons Libaud	-	-	-	-	-	-	Brut
PMR	70	12	-	-	-	-	Brut

Les palettes sont consignées