



MONOBLOCS CONNECTABLES



CONTAINERS SOLUTIONS

Impasse Louis Blériot, P.A. de la Guerche, 44250 Saint-Brévin les Pins - France

www.containers-solutions.com

Tel: +33 604 190 553 mail: contact@containers-solutions.com

Containers Solutions

Afin de **vous** proposer le meilleur produit, notre **démarche industrielle** allie le prix, la compétence, l'engagement moral et bien-sûr, la qualité .

Du simple bureau de chantier au réfectoire en passant par des vestiaires, la construction modulaire est devenue un véritable art de vivre, alliant confort et modernité.



NOTRE PHILOSOPHIE : DES SOLUTIONS ADAPTEES A VOS BESOINS !

Notre usine de fabrication bénéficie d'une expérience et d'un savoir-faire reconnus dans la réalisation de containers monoblocs. Vous pouvez ainsi bénéficier d'un produit qui correspond à vos besoins dans le respect des normes et réglementations en vigueur.

Nous pouvons ainsi vous faire bénéficier d'une solution au meilleur rapport

QUALITE/PRIX !



Besoin d'un devis ou de renseignements?

Retrouvez-nous sur www.containers-solutions.com

Ou Contactez-nous au : **+33 604 190 553** ou par mail contact@containers-solutions.com

Nos solutions

Le principe de notre gamme repose sur **2 éléments de bases juxtaposables** qui permettent de créer bureaux, salles de réunions, sanitaires, vestiaires et réfectoires selon vos besoins.

Nous disposons également de **combinaisons standards** auxquelles vous pouvez ajouter votre touche personnelle.

Caractéristiques

- **100% galvanisés**
- **Norme CE**
- Livrés **prêt à raccorder**
- de **30 à 300m²**
- **Réutilisable et évolutif** dans le temps
- Equipement électrique **norme C15 100**
- Manutention par **grutage ou chariot élévateur**
- Finitions de la structure avec la **couleur de votre choix**



Nos atouts

- Des **délais rapides**
- Le **respect des réglementations**
- **Pas de surprises** au niveau de coûts
- De **nombreux modèles** en standard

Besoin d'un devis ou de renseignements?

Retrouvez-nous sur www.containers-solutions.com

Ou Contactez-nous au : **+33 604 190 553** ou par mail contact@containers-solutions.com


Nos solutions

Après commande et sur demande, Containers Solutions vous fournit les plans de fondations.
Sur la base de plots ou longrines béton selon vos besoins.




**COTES A RESPECTER PRECISEMENT
SOUS LA RESPONSABILITE DE L'ENTREPRISE DE MACONNERIE**

LEGENDE :

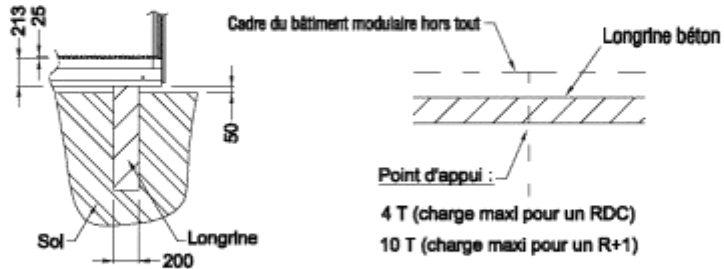

*Profondeur d'enfouissement
à définir selon le type de sol*

Ech : 1/50

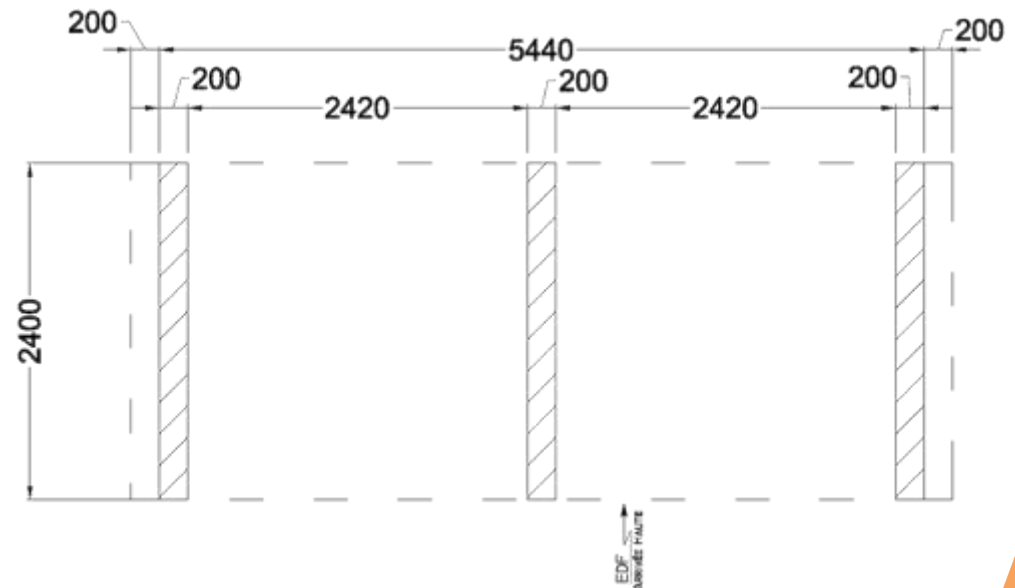

Exemples avec des longrines











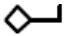


Besoin d'un devis ou de renseignements?

Retrouvez-nous sur www.containers-solutions.com

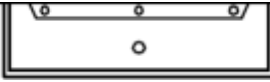Ou Contactez-nous au : +33 604 190 553 ou par mail contact@containers-solutions.com

Glossaire

Alim EF pnx	Alimentation eau froide panneaux (sur le côté)
BRX	Barreaux
CE	Chauffe eaux
DV	Double vitrage
EU plc	Eaux usées plancher (en dessous)
EU pnx	Eaux usées panneaux (sur le côté)
EV plc	Eaux vannes plancher (en dessous)
EV pnx	Eaux vannes panneaux (sur le côté)
FC	Fenêtre coulissante
FF	Fenêtre fixe
NR	Bonde non raccordée
PI	Porte isoplane
PP	Porte pleine
SV	Simple vitrage
TE	Tableau électrique
VB	Ventilation basse
VH	Ventilation haute
VR	Volet roulant
VRE	Volet roulant électrique

	Surface totale (emprise toiture)
	Éclairage néon avec grille
	Néon
	Globe
	Rampe lavabo (modèle 3 points)
	Lave mains
	Urinoir
	Rideau
	Porte papier
	Patère
	Interrupteur
	Prise électrique
	Chauffage

Besoin d'un devis ou de renseignements?

Retrouvez-nous sur www.containers-solutions.com

Ou Contactez-nous au : **+33 604 190 553** ou par mail contact@containers-solutions.com

Éléments de base

OSSATURE

- Poteaux et chéneaux en profilés pliés galvanisés
- Longérons plancher en profilés pliés galvanisés
- Finition structure peinture satinée polyuréthane blanc RAL 9002
- Finition chéneaux peinture satinée polyuréthane blanc RAL 9002

TOITURE

- Tôles galvanisées autoportantes 63/100^{ème}
- Plafond bac acier laqué blanc
- Isolation 100mm de laine de verre avec pare vapeur

PAROIS EXTÉRIEURES

- Panneaux sandwich 35 mm
 - composés de deux tôles d'acier galvanisé laqué blanc
 - 2 faces nervurées
 - Ame isolante en mousse polyuréthane 40kg/m³

MENUISERIES EXTÉRIEURES

- 1 porte pleine, contre cadre en aluminium laqué blanc
 - Dimensions : Lx H900x 2140
 - Cylindre à clé, serrure 1 point
 - 1 fenêtre en PVC blanc, 2 coulissants
 - Dimensions : Lx H1000x1200
 - Double vitrage avec volet roulant à sangle
- Pour le modèle central, seulement 1 fenêtre

ELECTRICITÉ

- 1 fluo double avec grille 2x36W
- 1 interrupteur simple en saillie
- 2 prises de courant 10/16A
- 1 convecteur thermostatique de 2000W
- 1 tableau de distribution (220V mono) avec protection 30mA
 - Disjoncteur différentiel et disjoncteurs divisionnaires
- Alimentation EDF – en panneaux avec boîte Plexo

MANUTENTION


- Passage de fourches (débouchant)
- 4 points d'élingage

DIVERS

- 1 ventilation basse
- 1 ventilation haute

PLANCHER

- Solivage en tubes rectangulaires 80x40
 - grenillés époxy-zinc
- Aggloméré hydrofuge 22mm
 - charge admissible 250kg/m²
- Revêtement de sol PVC bleu

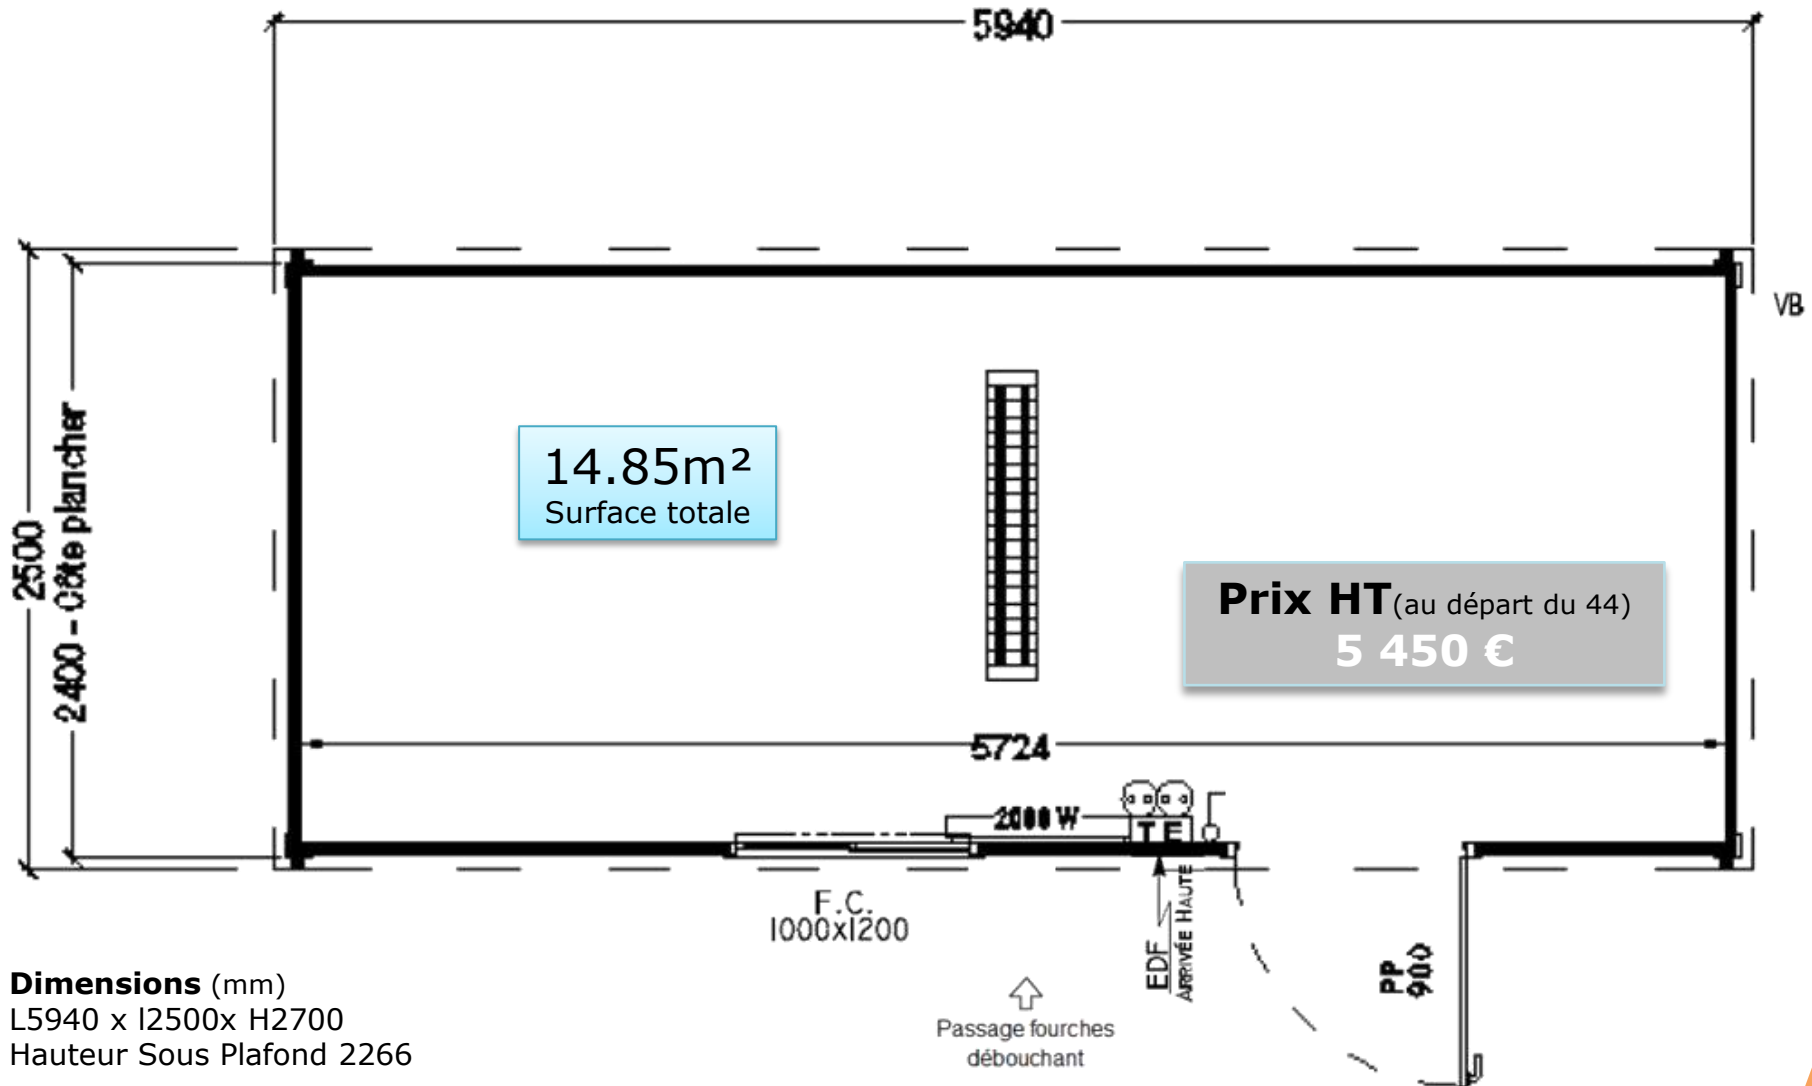


Dimensions (mm)
L5940 x l2500x H2700
Hauteur Sous Plafond 2266

Besoin d'un devis ou de renseignements?

Retrouvez-nous sur www.containers-solutions.com

Ou Contactez-nous au : +33 604 190 553 ou par mail contact@containers-solutions.com

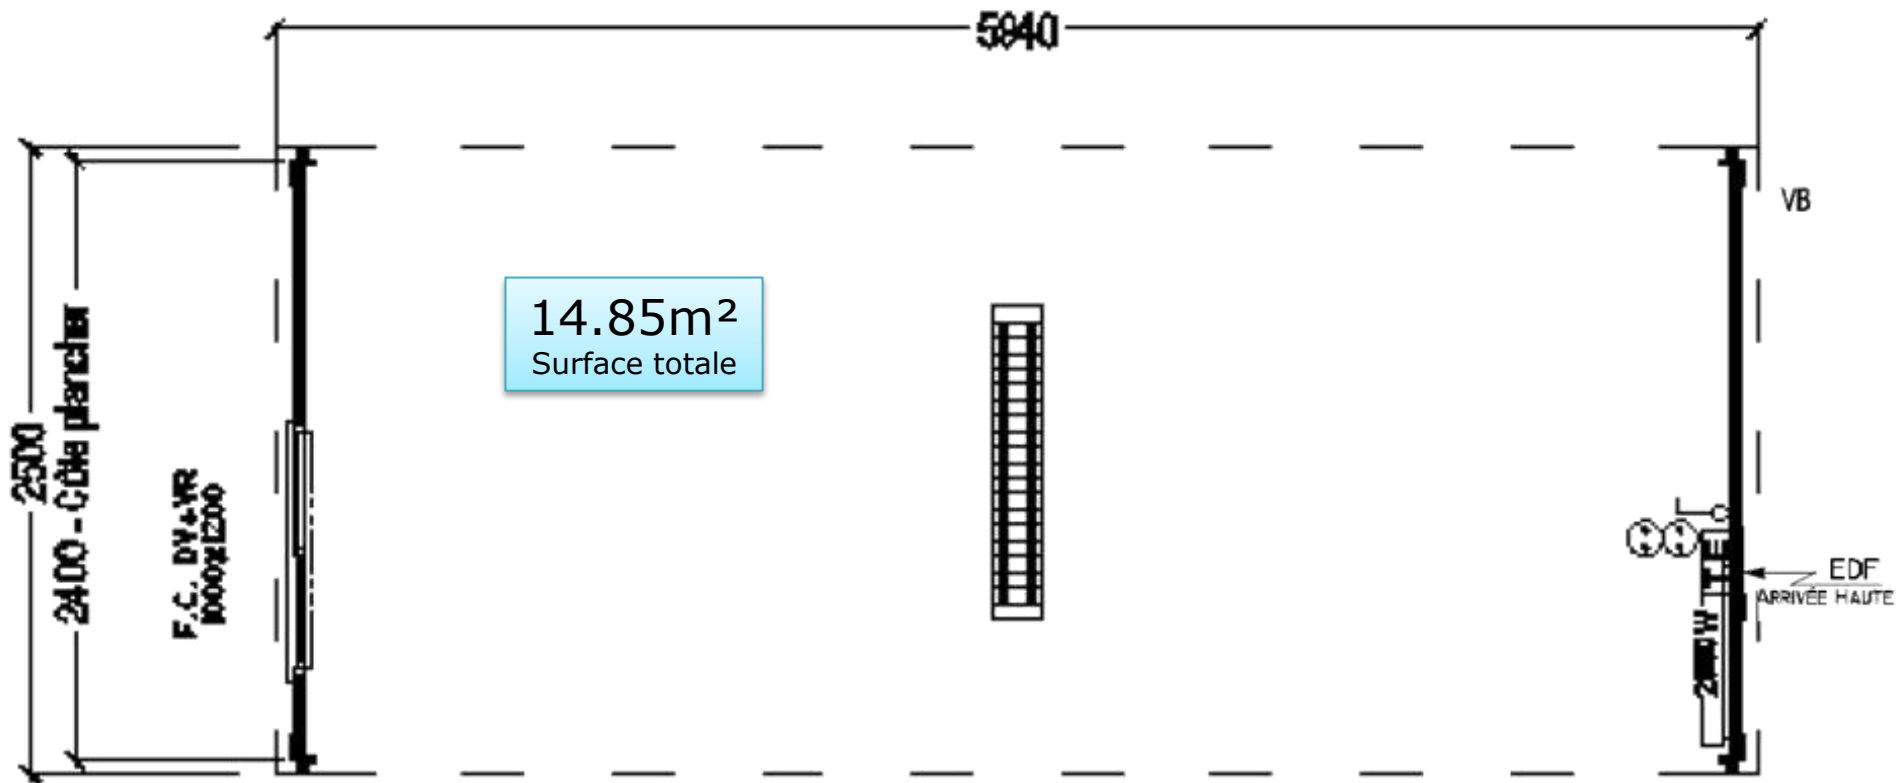

Dimensions (mm)
L5940 x l2500x H2700
Hauteur Sous Plafond 2266


Prix HT (au départ du 44)
4 450 €

Besoin d'un devis ou de renseignements?

Retrouvez-nous sur www.containers-solutions.com

Ou Contactez-nous au : +33 604 190 553 ou par mail contact@containers-solutions.com

Dimensions (mm)
L5940 x I5000x H2700
Hauteur Sous Plafond 2266

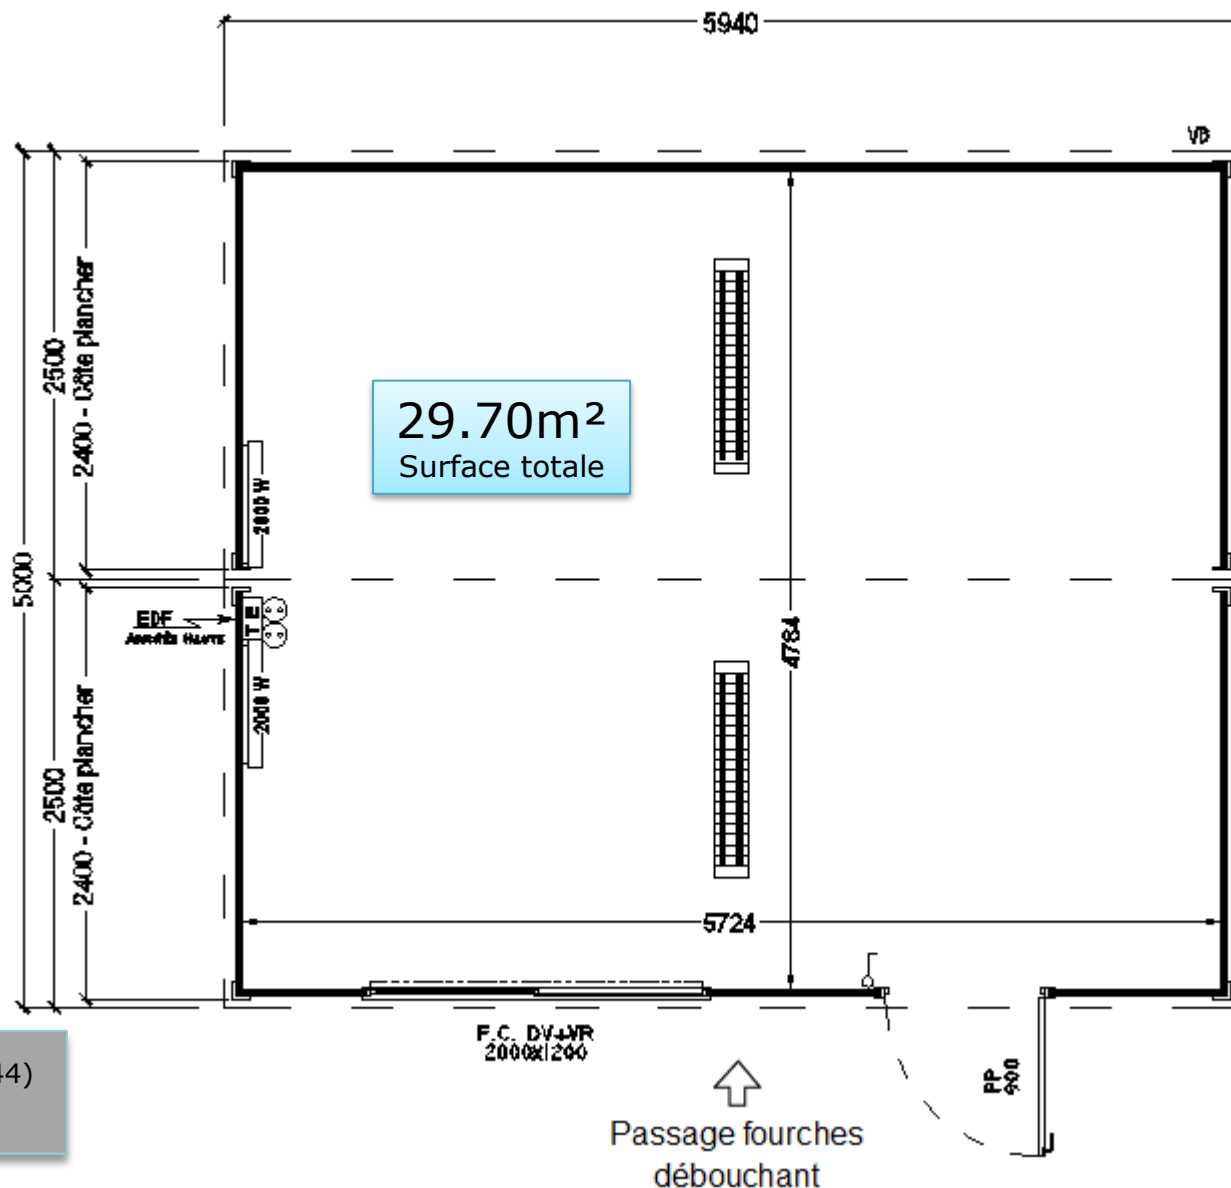

Prix HT (au départ du 44)
9 990€

Besoin d'un devis ou de renseignements?


Retrouvez-nous sur www.containers-solutions.com

Ou Contactez-nous au : +33 604 190 553 ou par mail contact@containers-solutions.com

Dimensions (mm)

L5940 x l5000x H2700

Hauteur Sous Plafond 2266

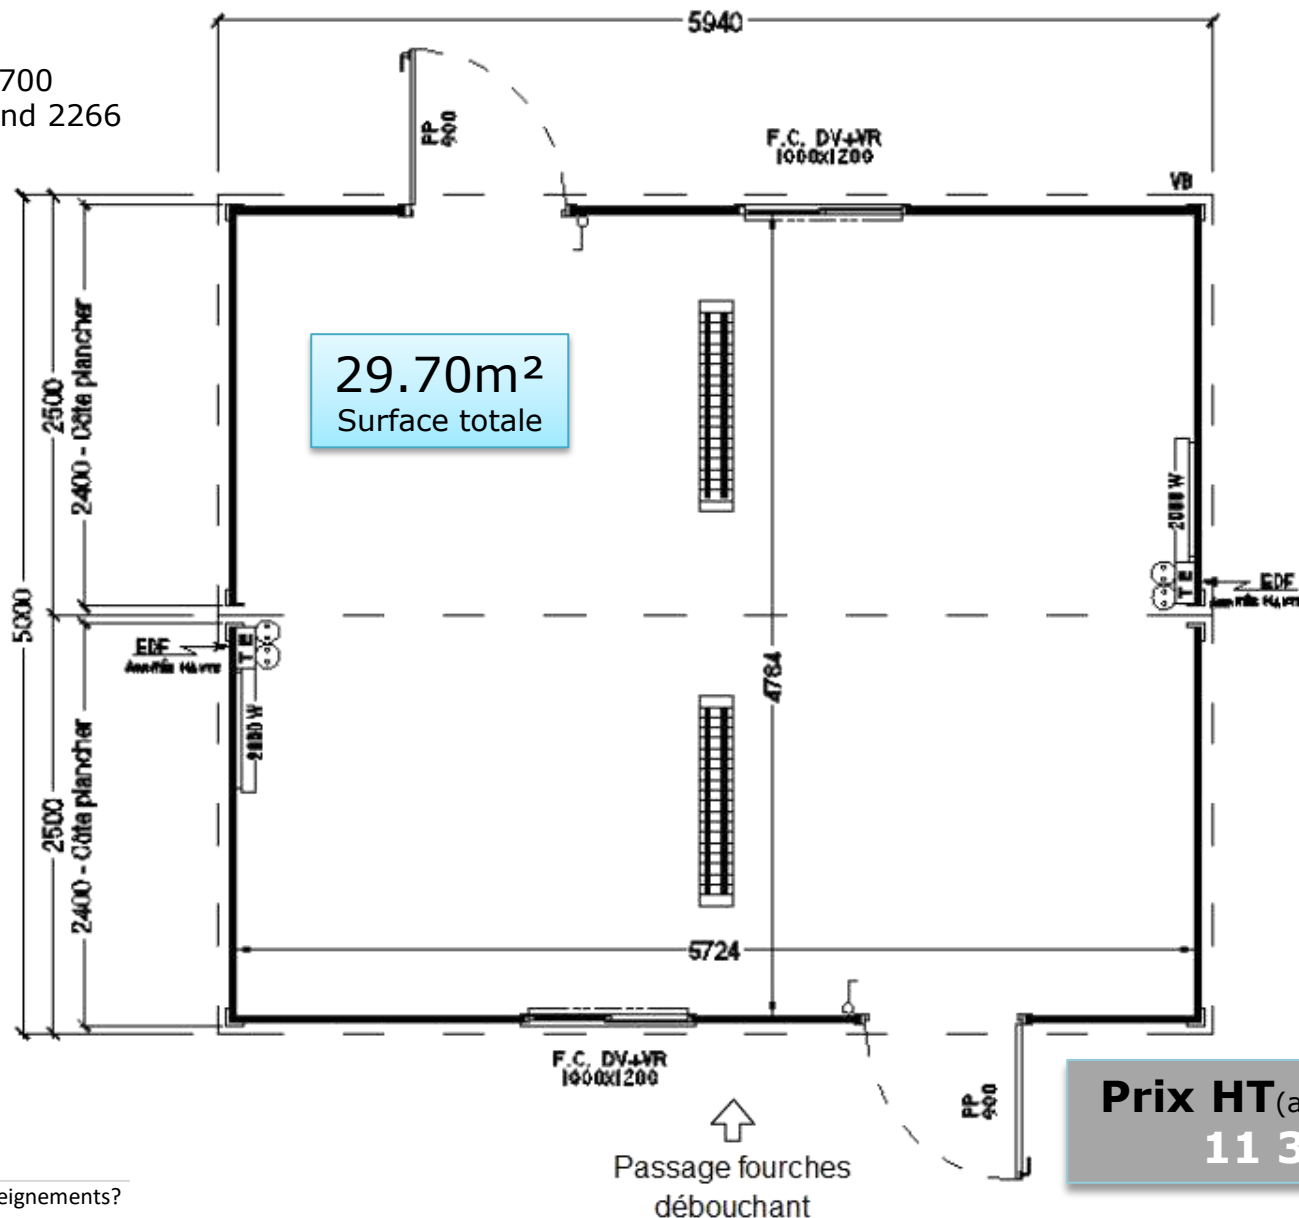

Prix HT (au départ du 44)
11 350 €

Besoin d'un devis ou de renseignements?


Retrouvez-nous sur www.containers-solutions.com

Ou Contactez-nous au : +33 604 190 553 ou par mail contact@containers-solutions.com

Dimensions (mm)

L5940 x l5000x H2700

Hauteur Sous Plafond 2266

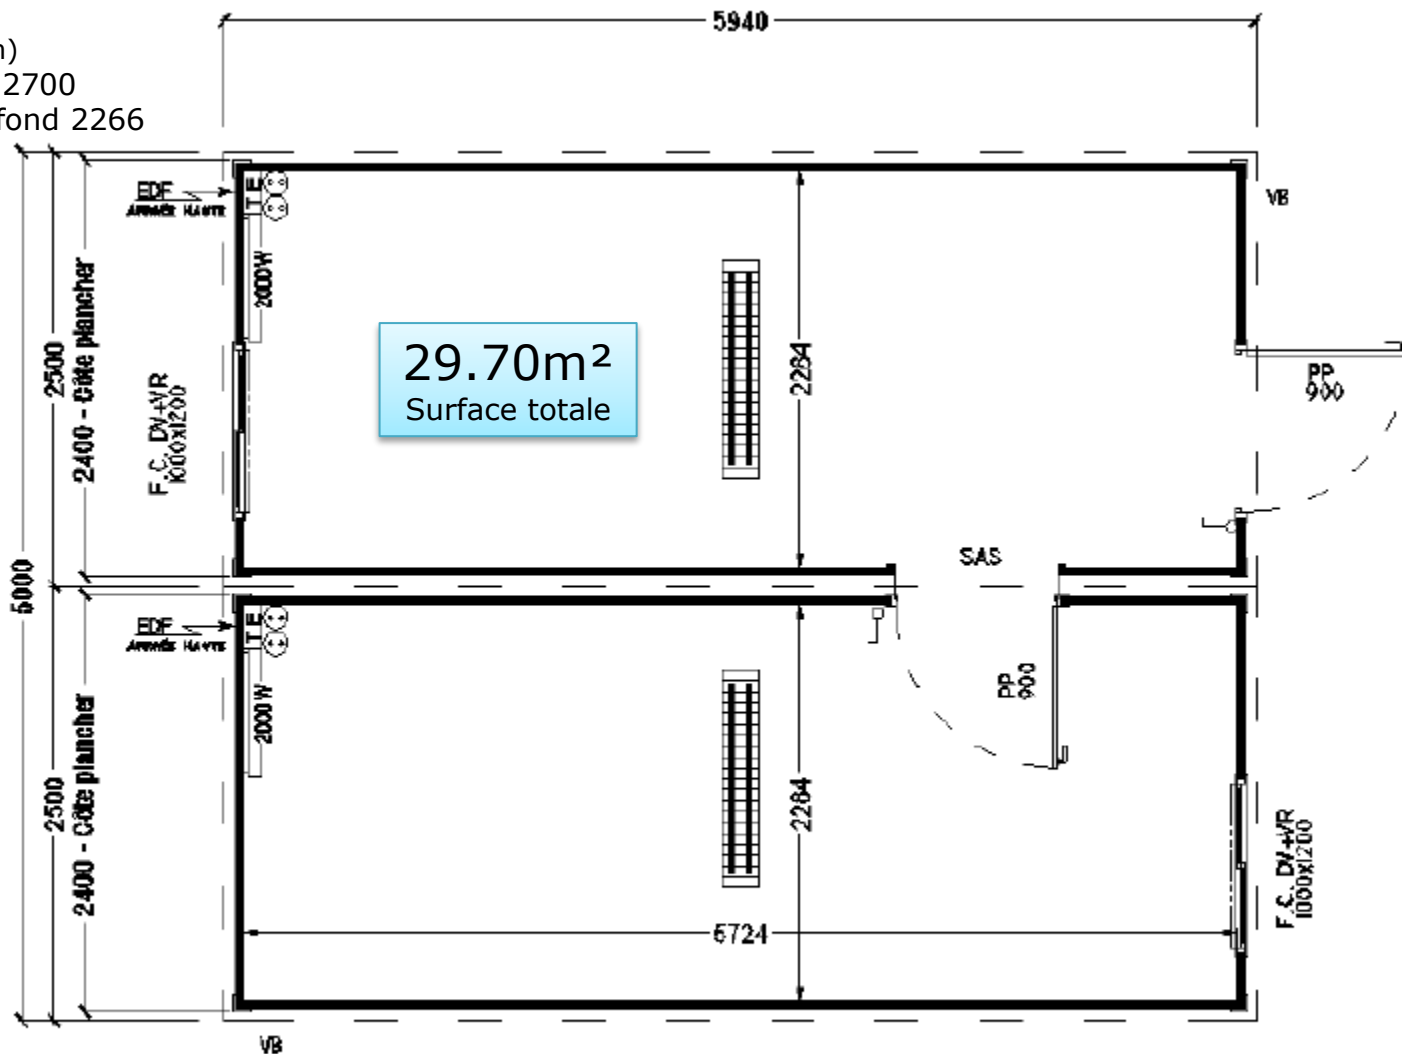

↑
Passage fourches
débouchant


Prix HT (au départ du 44)
12 500 €

Besoin d'un devis ou de renseignements?

Retrouvez-nous sur www.containers-solutions.com

Ou Contactez-nous au : +33 604 190 553 ou par mail contact@containers-solutions.com

Dimensions (mm)
L7500 x l5940x H2700
Hauteur Sous Plafond 2266

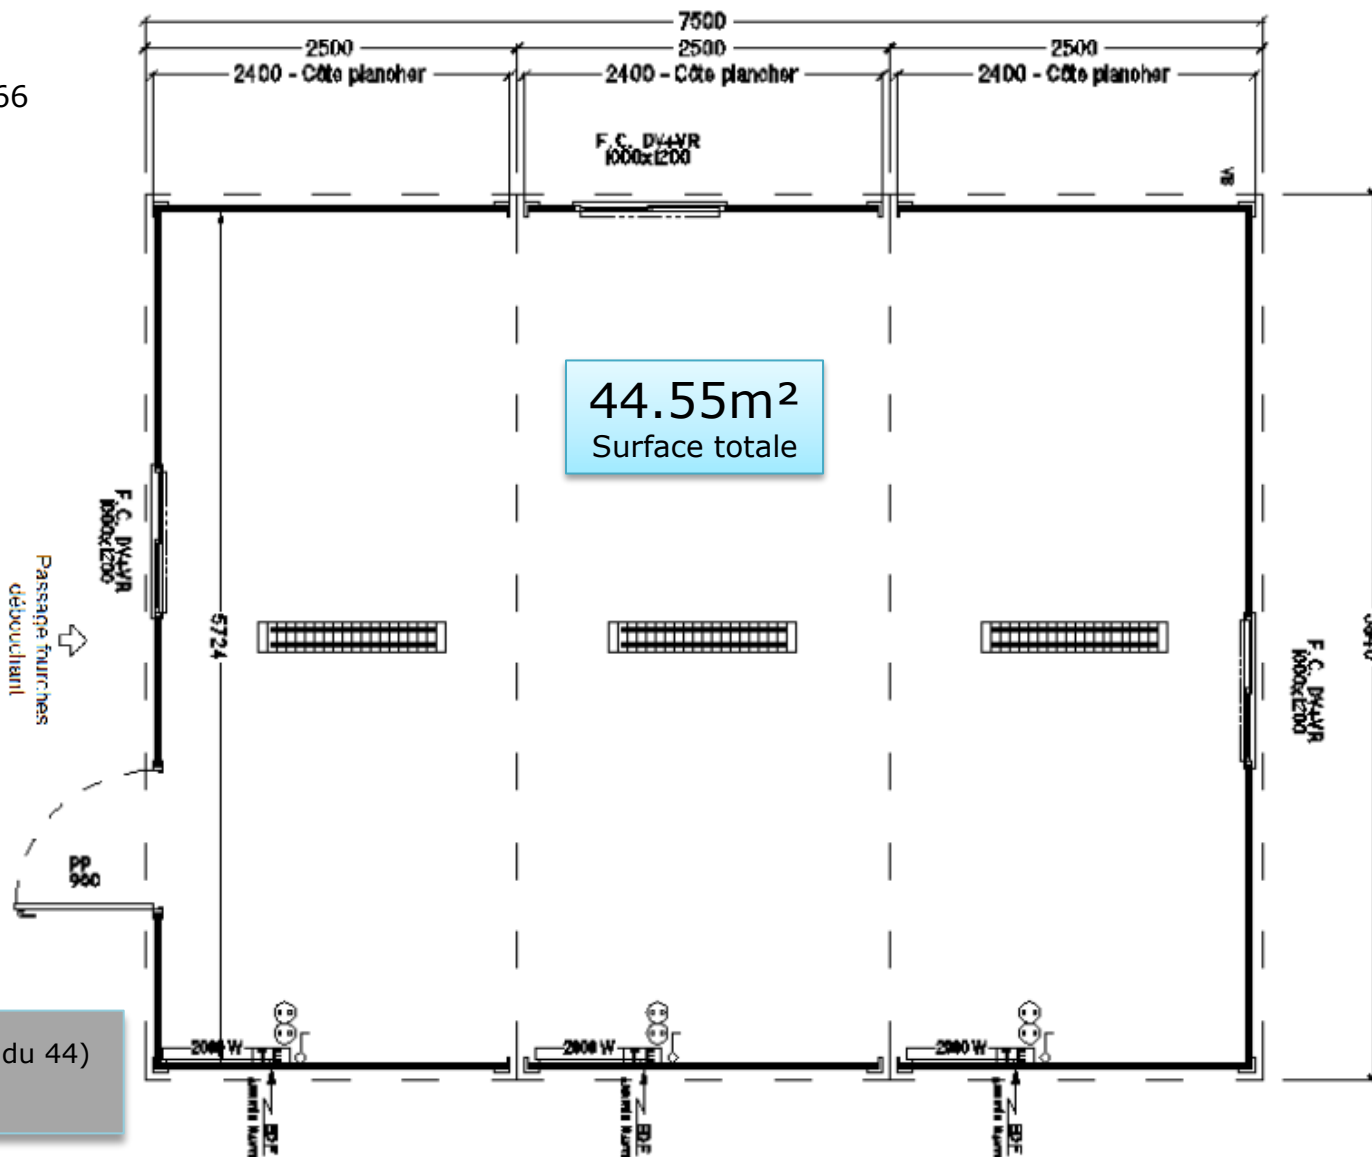

Prix HT (au départ du 44)
15 950 €

Besoin d'un devis ou de renseignements?

Retrouvez-nous sur www.containers-solutions.com

Ou Contactez-nous au : +33 604 190 553 ou par mail contact@containers-solutions.com

Sanitaires & Réfectoires

OSSATURE

- Poteaux et chéneaux en profilés pliés galvanisés
- Finition structure peinture satinée polyuréthane blanc RAL 9002
- Finition chéneaux peinture satinée polyuréthane blanc RAL 9002

DIVERS

- 1 kit complet de juxtaposition et d'étanchéité

TOITURE

- Tôles galvanisées autoportantes 63/100^{ème}
- Plafond bac acier laqué blanc
- Isolation 100mm de laine de verre avec pare vapeur

PLANCHER

- Solivage en tubes rectangulaires 80x40
 - grenailés époxy-zinc
- Aggloméré hydrofuge 22mm
 - charge admissible 250kg/m²
- Revêtement PVC bleu

PAROIS EXTÉRIEURES

- Panneaux sandwich 35 mm
 - composés de deux tôles d'acier galvanisé laqué blanc
 - 2 faces nervurées
 - Ame isolante en mousse polyuréthane 40kg/m³

CLOISONS

- Panneaux sandwich 35 mm
 - composés de deux tôles d'acier galvanisé laqué blanc
 - 2 faces nervurées
 - Ame isolante en mousse polyuréthane 40kg/m³

MANUTENTION

- Passage de fourches (débouchant)
- 4 points d'élingage

Sanitaires & Réfectoires

SANITAIRES (selon modèle)

- 1 chauffe-eau
- Vanne d'arrêt avec réducteur de pression
- Vidange circuit
- Rampe lavabo en polyester
 - Miroirs
 - Porte-savon
- Lave-mains en grès
 - Miroir
 - Porte-savon
- Douche 700x700 en grès
 - Rideau
 - Patère
 - Porte-savon
- WC turque en polyester
 - Réservoir de chasse
 - Porte-papier
- WC à l'anglaise en grès
 - Porte-papier
- Urinoir droit
 - Séparateurs
- Kitchenette 1200x600
 - Meuble avec réfrigérateur
 - Evier
 - Egouttoir
 - 2 plaques électriques
 - Prise de courant et boîte EPO
- Ventilations hautes et basses

MENUISERIES (selon modèle)

- Porte pleine, contre cadre en aluminium laqué blanc
 - Dimensions: Lx H900x 2140
 - Cylindre à clé, serrure 1 point
- Porte isoplane avec serrure à condamnation (WC+Douche)
 - Dimensions: Lx H600x 2040
- Fenêtre en PVC blanc, 2 coulissants
 - Dimensions : Lx H1000x 1200
 - Double vitrage
 - volet roulant à sangle

ELECTRICITÉ (selon modèle)


- Fluo double étanche 2x36W
- Fluo double avec grille 2x36W
- Réglette simple étanche 36W
- Interrupteur simple en saillie
- Prise de courant 10/16A
- Convecteur thermostatique de 2000W
- Tableau de distribution (220V mono) avec protection 30mA
 - Disjoncteur différentiel et disjoncteurs divisionnaires
- Alimentation EDF – en panneaux avec boîte Plexo

Besoin d'un devis ou de renseignements?

Retrouvez-nous sur www.containers-solutions.com

Ou Contactez-nous au : **+33 604 190 553** ou par mail contact@containers-solutions.com

Dimensions (mm)
L5940 x I5000x H2700
Hauteur Sous Plafond 2266

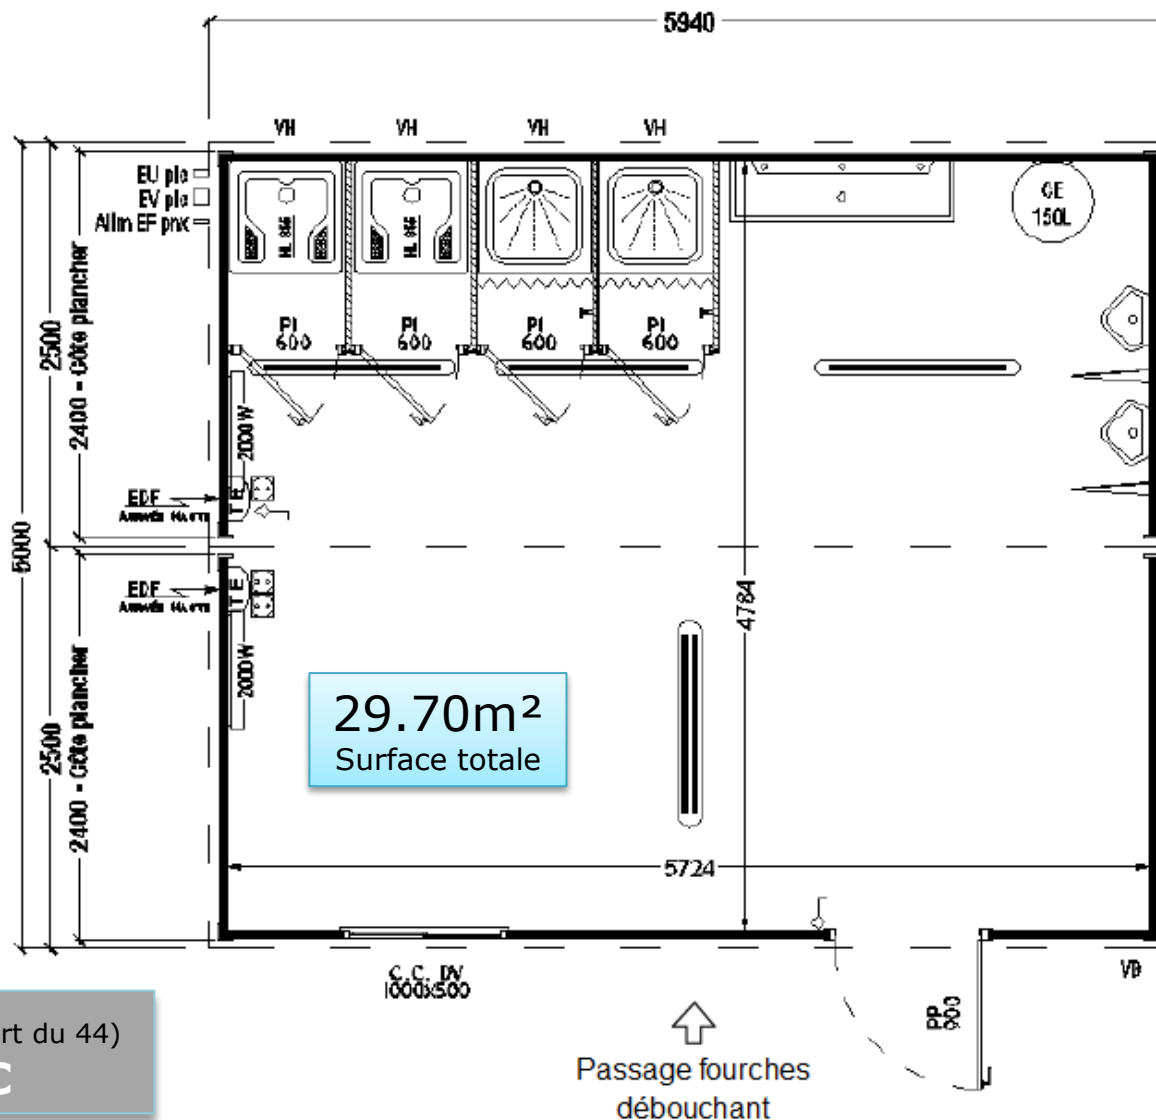


Prix HT (au départ du 44)
17 900€

Besoin d'un devis ou de renseignements?

Retrouvez-nous sur www.containers-solutions.com

Ou Contactez-nous au : +33 604 190 553 ou par mail contact@containers-solutions.com

Dimensions (mm)
L5940 x l5000x H2700
Hauteur Sous Plafond 2266

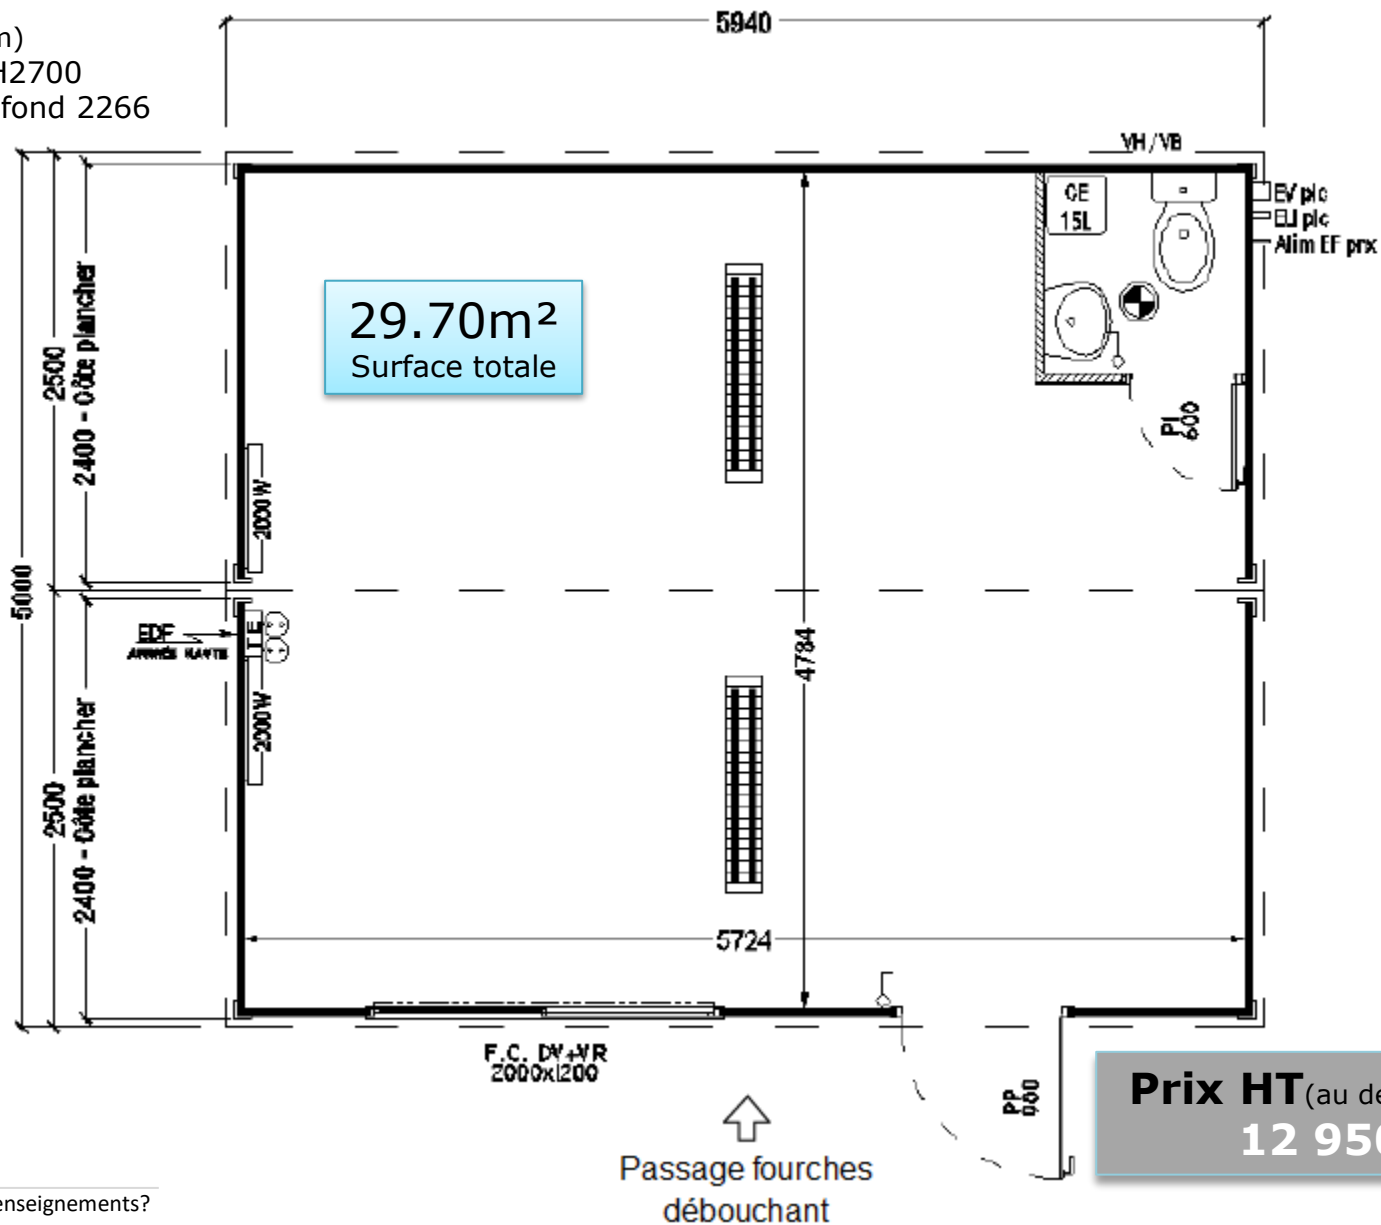


Prix HT (au départ du 44)
12 950€

Besoin d'un devis ou de renseignements?

Retrouvez-nous sur www.containers-solutions.com

Ou Contactez-nous au : +33 604 190 553 ou par mail contact@containers-solutions.com

Dimensions (mm)
L5940 x I5000x H2700
Hauteur Sous Plafond 2266

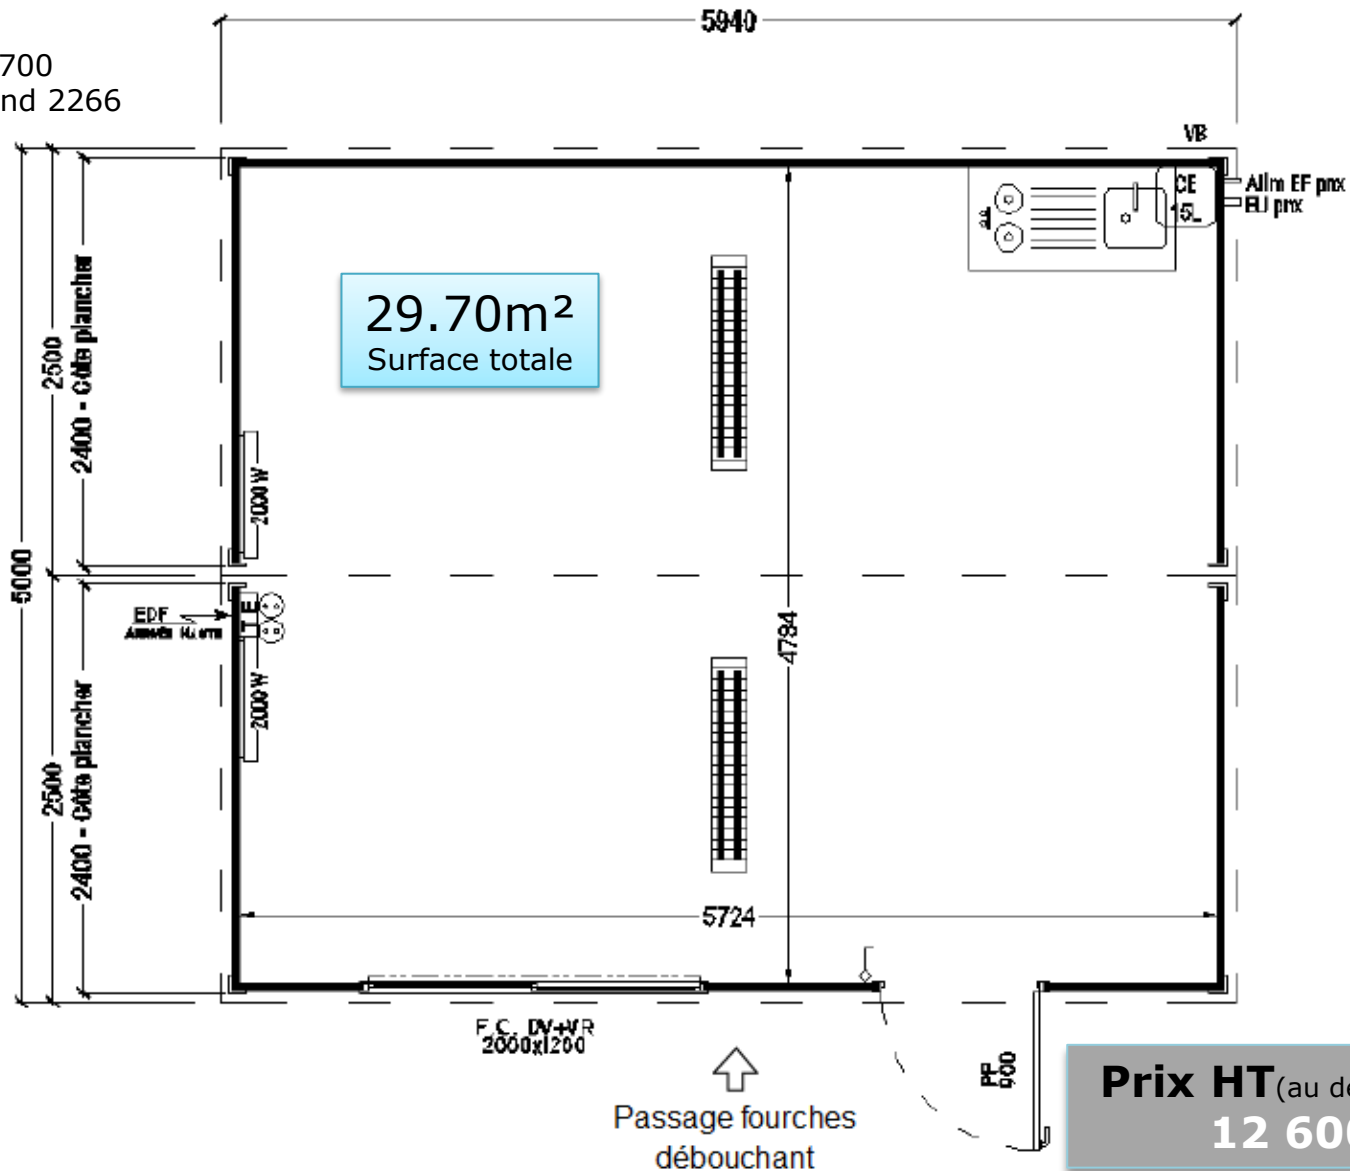

Prix HT (au départ du 44)
12 600€

Besoin d'un devis ou de renseignements?

Retrouvez-nous sur www.containers-solutions.com

Ou Contactez-nous au : +33 604 190 553 ou par mail contact@containers-solutions.com

Images



Besoin d'un devis ou de renseignements?

Retrouvez-nous sur www.containers-solutions.com

Ou Contactez-nous au : **+33 604 190 553** ou par mail contact@containers-solutions.com

Quelques références



Parce que votre projet est essentiel pour vous, nous vous assisterons, non pas comme un simple prestataire, mais comme un véritable partenaire !

Ainsi, nous vous proposons un concept simple, fiable et extrêmement compétitif, le tout adapté à vos besoins.

N'hésitez pas à consulter notre site internet : www.containers-solutions.com

Et à nous contactez au 06 04 19 05 53

ou par mail contact@containers-solutions.com

L'équipe Containers Solutions