


PROFIL CISA URBA

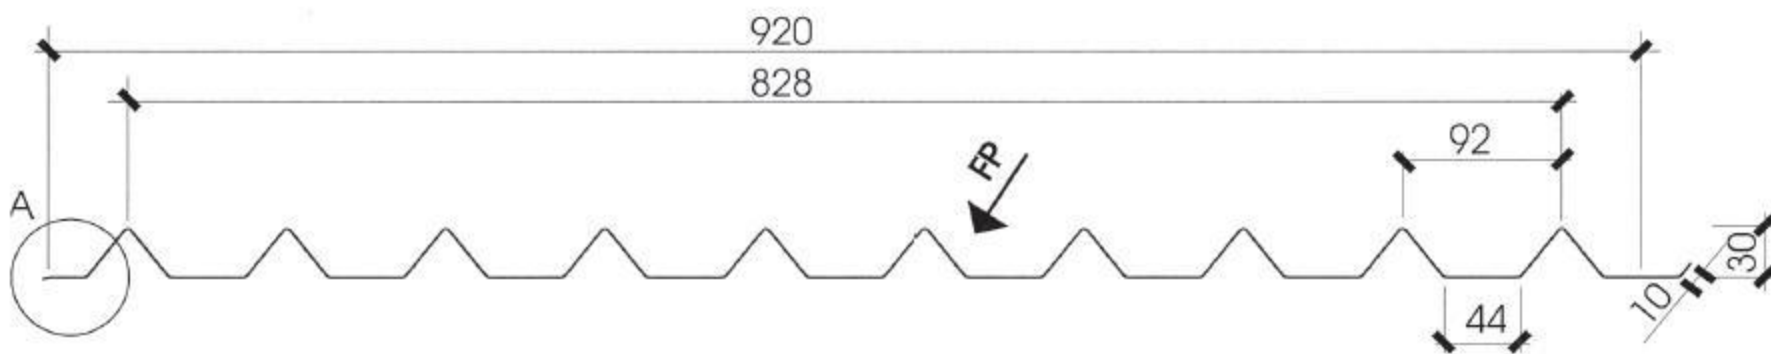

Profilé GALVA suivant norme NFA 36221

Profilé PRELAQUÉ NFP 34301 et NFP 34501

Emploi : Règle de bardage

Travée Simple ou Continue

Pression Admissible daN/M²

Flèche Maxi 1/200

0,63

0,75

Portée En Cm	Pression Admissible daN/M ²		Flèche Maxi 1/200	
	Normal	Extrême	Normal	Extrême
120	96	169	115	201
130	82	144	98	171
140	71	124	84	148
150	62	108	74	129
154	60	105		
160			65	113
166			60	105