




Plan de câblage Vérins 220V

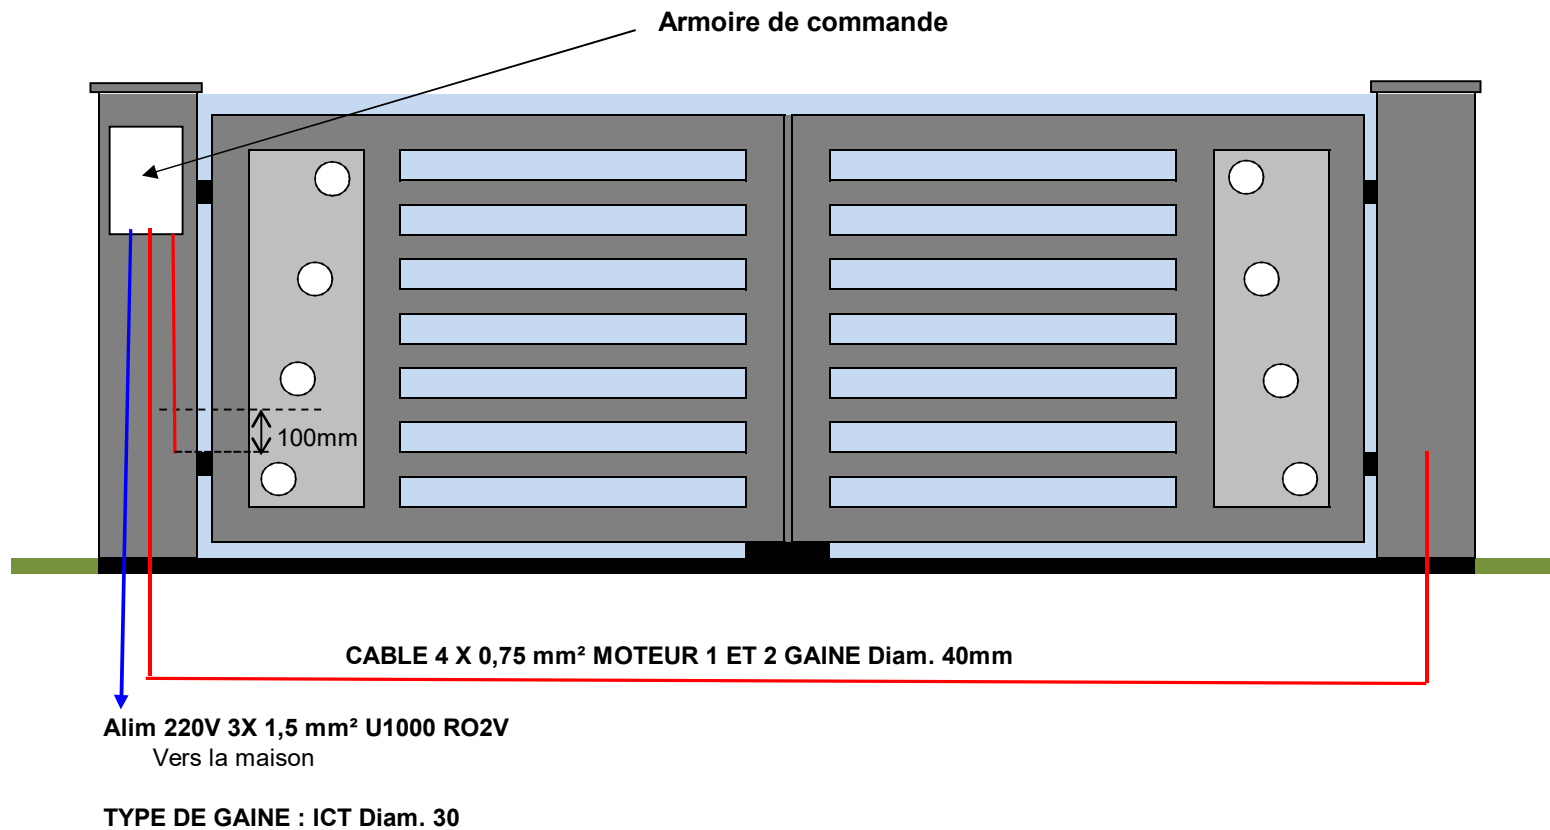

Plan de câblage Vérins 24V

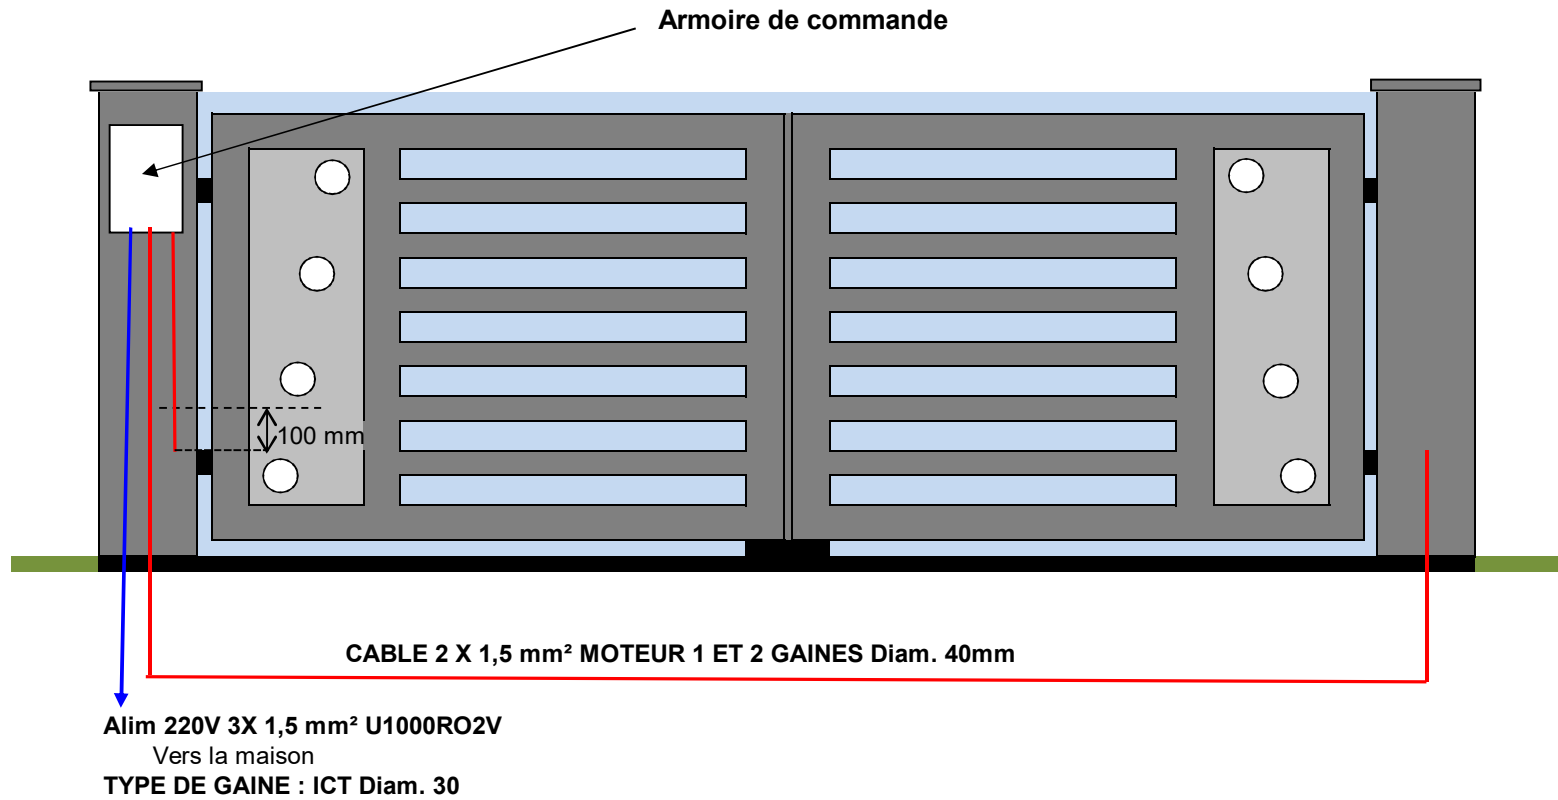

PLAN DE CÂBLAGE avec cellules et élignotant

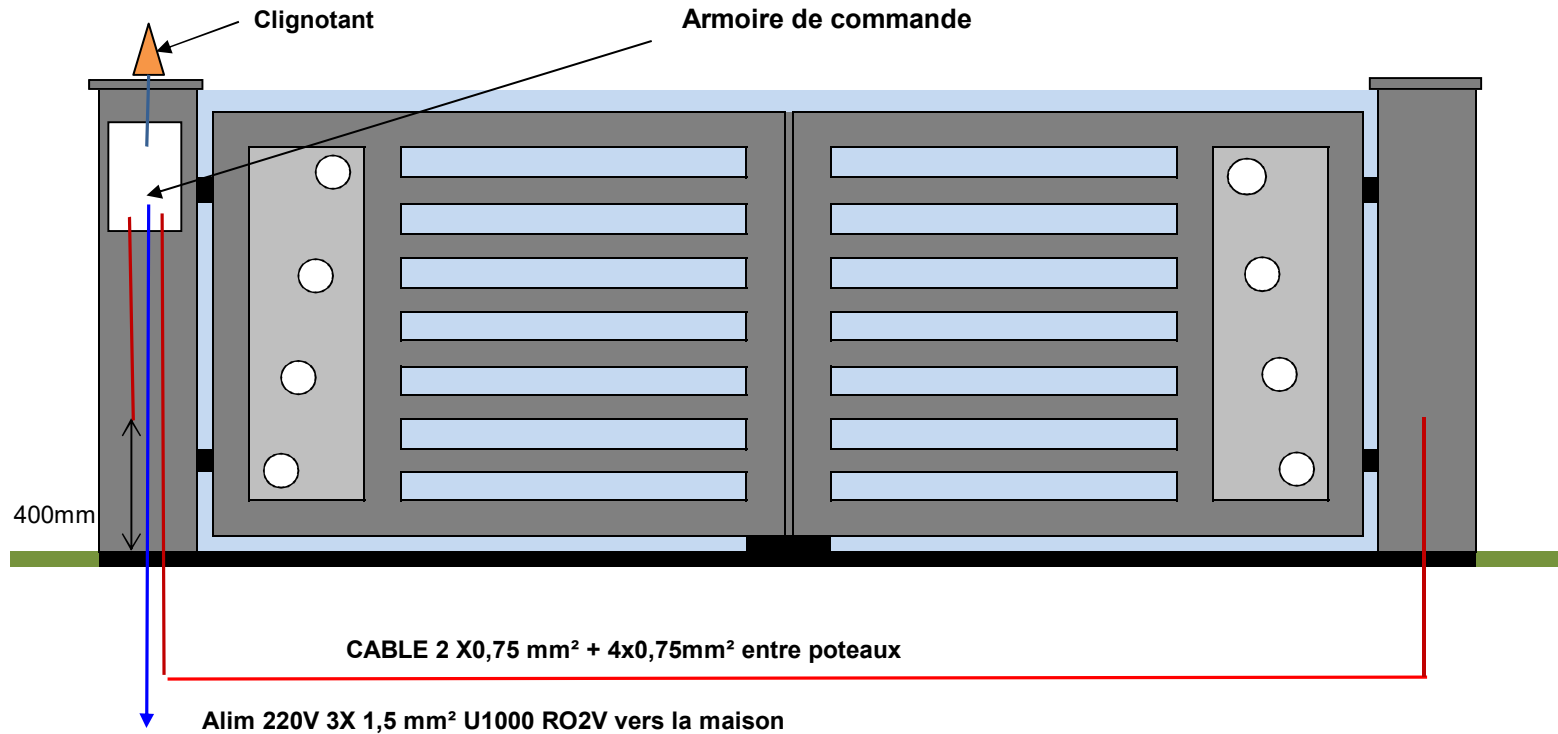

TYPE DE CÂBLE : HO7VVF 4 X 0,75mm² cellule sur poteau maître
TYPE DE CÂBLE : HO7VVF 2 X 0,75mm² cellule opposée
TYPE DE GAINÉ : ICT Diam. 30