

M. GREZE

Z.A. Laprade  
46 avenue Louis Pasteur  
43700 ST GERMAIN LAPRADE

Tél : 04.71.03.68.02  
Tél : 04.71.08.71.86

ECHELLE 1:25

DIMENSIONS : mm

Dessinateur : M. ROUSSEAU

Concepteur : M. ROUSSEAU





TITRE:

E207 - 17 structure roussillon (2)


Reproduction interdite sous peine de poursuites  
La société GPE reste propriétaire des dessins et modèles

A3H

CREATION : jeudi 6 avril 2006 12:27:09  
IMPRESSION : mercredi 21 mars 2018

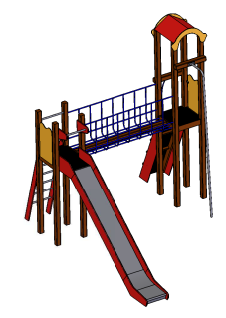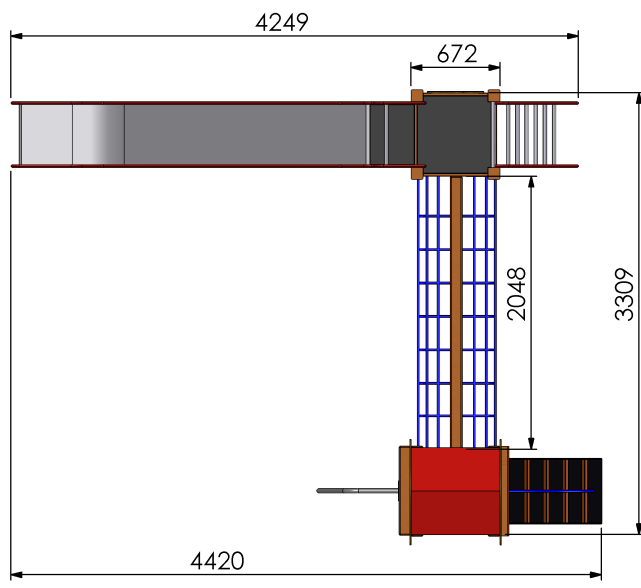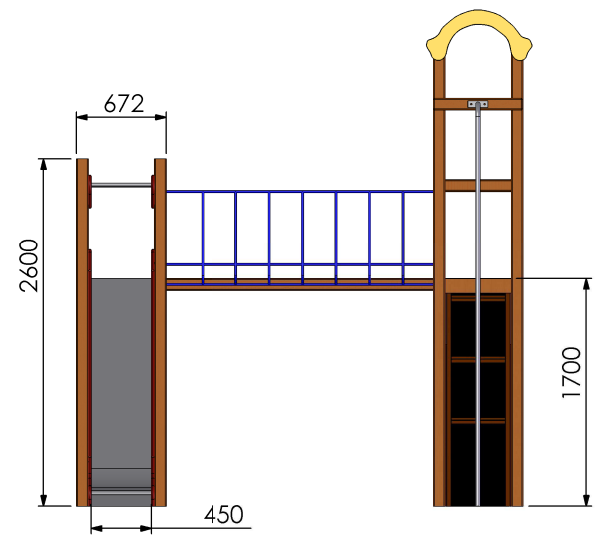
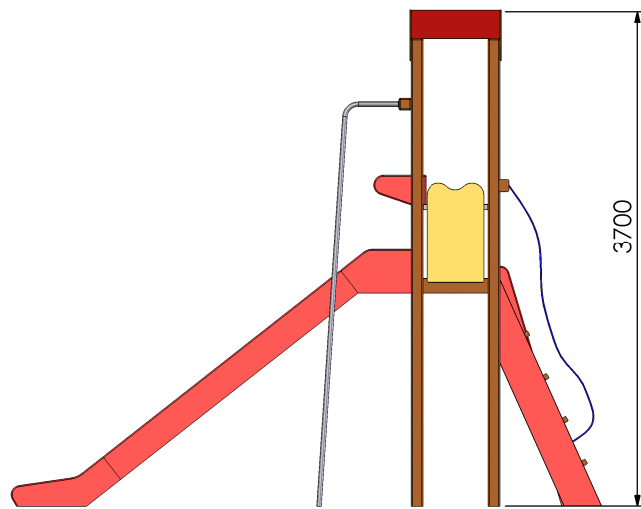


	ECHELLE 1:40	TITRE:
	DIMENSIONS : mm	E207 - 17 structure roussillon (2)
M. GREZE	Dessinateur : M. ROUSSEAU	
	Concepteur : M. ROUSSEAU	
Z.A. Laprade 46 avenue Louis Pasteur 43700 ST GERMAIN LAPRADE Tél : 04.71.03.68.02 Tél : 04.71.08.71.86		Reproduction interdite sous peine de poursuites La société GPE reste propriétaire des dessins et modèles
		A3H
		CREATION : jeudi 6 avril 2006 12:27:08 IMPRESSION : mercredi 21 mars 2018

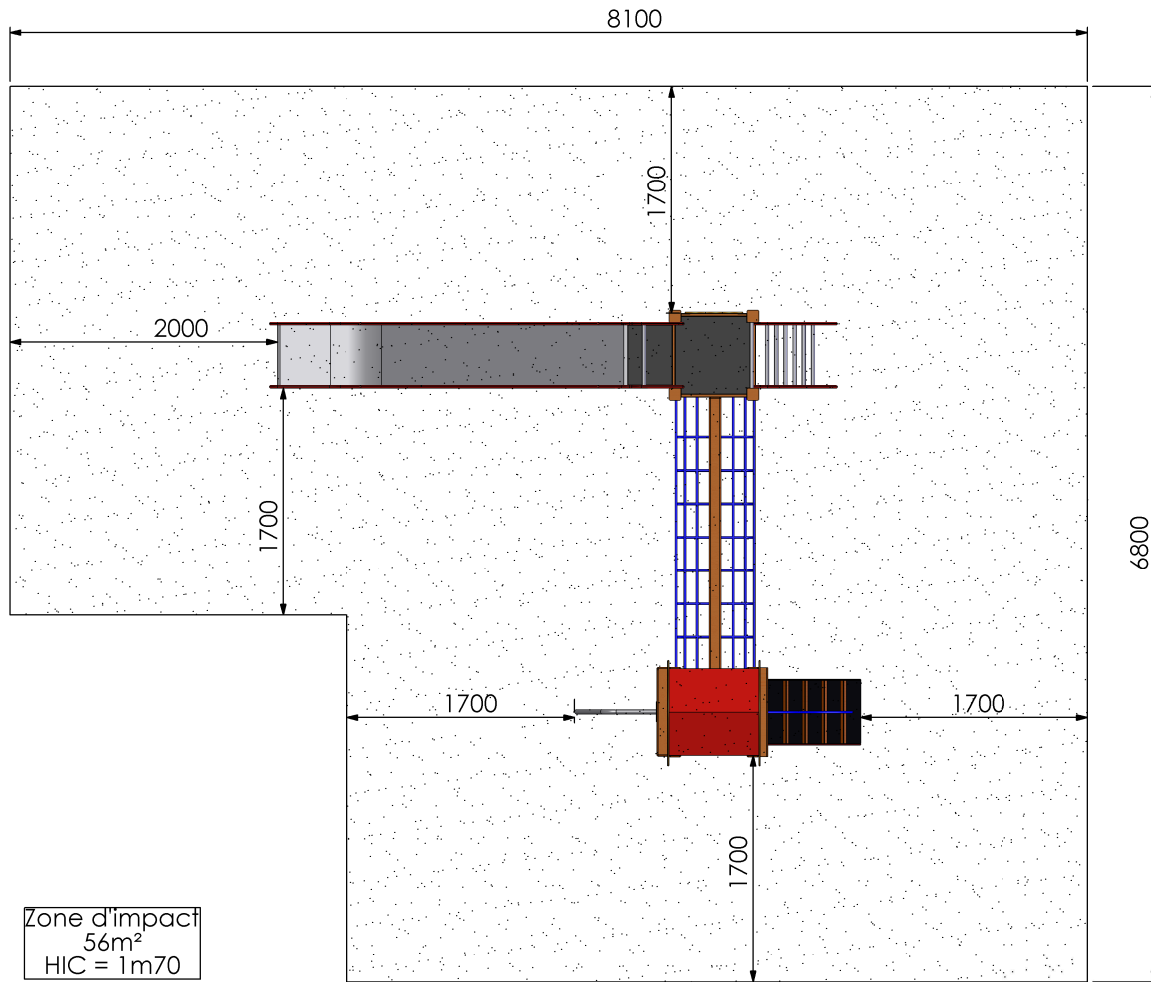


Zone d'impact  
56m<sup>2</sup>  
HIC = 1m70


	ECHELLE 1:40	TITRE:	E207 - 17 structure roussillon (2)
	DIMENSIONS : mm		
M. GREZE	Dessinateur : M. ROUSSEAU		
	Concepteur : M. ROUSSEAU		
Z.A. Laprade 46 avenue Louis Pasteur 43700 ST GERMAIN LAPRADE Tél : 04.71.03.68.02 Tél : 04.71.08.71.86		Reproduction interdite sous peine de poursuites La société GPE reste propriétaire des dessins et modèles	A3H
		CREATION : jeudi 6 avril 2006 12:27:08 IMPRESSION : mercredi 21 mars 2018	

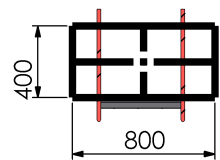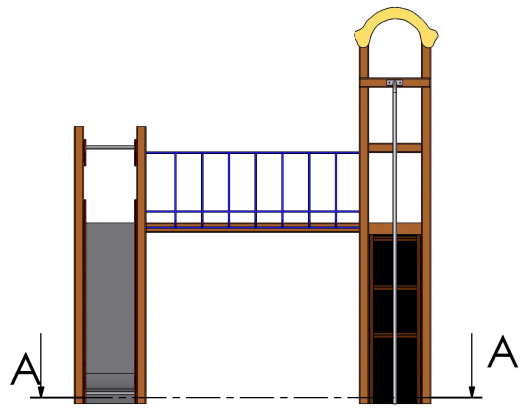

Vue en coupe A-A

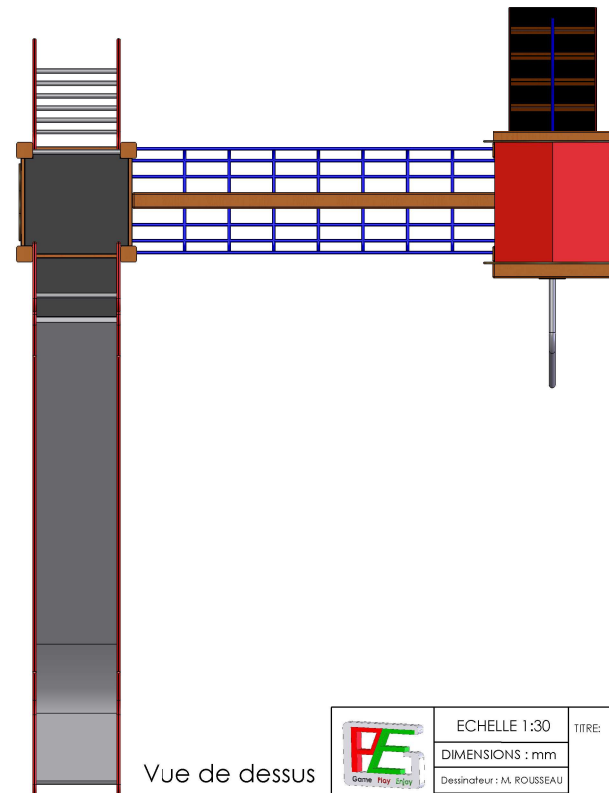

Vue de dessus

 M. GREZE	ECHELLE 1:30 DIMENSIONS : mm Dessinateur : M. ROUSSEAU	TITRE:	E207 - 17 structure roussillon (2)
	Concepteur : M. ROUSSEAU		
Z.A. Laprade 46 avenue Louis Pasteur 43700 ST GERMAIN LAPRADE Tél : 04.71.03.68.02 Tél : 04.71.08.71.86		Reproduction interdite sous peine de poursuites La société GPE reste propriétaire des dessins et modèles	
		A3H	
		CREATION : jeudi 6 avril 2006 12:27:08 IMPRESSION : mercredi 21 mars 2018	