



**Bulle de vente neuve dim. 6,09 x 2,42 m (h ext 2,52 m - h int 2,20 m) série PREMIUM**

Ossature galvanisée avec parties en vue laquées couleur gris RAL 7016  
Profils du toit en tôle zinguée ép. 2 mm - H 200 mm avec descentes d'eau pluviale et 4 points d'élingage  
Toiture en panneaux sandwich à mousse rigide de polyuréthane ép. 40 mm  
Parois en panneaux sandwich à mousse rigide de polyuréthane ép. 50 mm (RAL 9010)  
Plancher en panneaux de bois aggloméré hydrofuge ép. 18 mm  
Revêtement du sol en PVC passage intensif imitation bois avec plinthes en bois noires  
Isolation sous plancher en laine de verre ép. 50 mm sur tôles de protection  
Profils du soubassement en tôle zinguée ép. 2 mm - H 160 mm  
Soubassement avec passage de fourches (entraxe 90 cm)

Menuiserie en aluminium laqué gris RAL 7016 :

1 porte entrée dim. 104 x 220 cm (90 cm de passage) toute vitrée, vitrage feuilleté clair ép. 4+4 mm, avec volet roulant en aluminium RAL 7016

\* 2 baies vitrées fixes dim. 204 x 220 cm vitrage feuilleté clair ép. 4+4 mm avec volets roulants en aluminium RAL 7016

Installation électrique en 220 V sous goulotte et Tub Iro:

1 interrupteur

\* 2 dalles LED 60x60 cm 40 w

\* 2 prises de courant

\* 1 convecteur 1500 w

\* 1 tableau électrique avec disjoncteurs et interdifférentiel (6 KW maximum)

\* 1 boîte extérieure de raccordement

**CE** Tous nos modules sont certifiés CE

Adresse de livraison :



Bon pour validation de descriptif et plans le :

Signature et tampon obligatoire  
pour déclencher la fabrication



# BUNGALOW PRO

VENTE DE BUNGALOW POUR PROFESSIONNELS

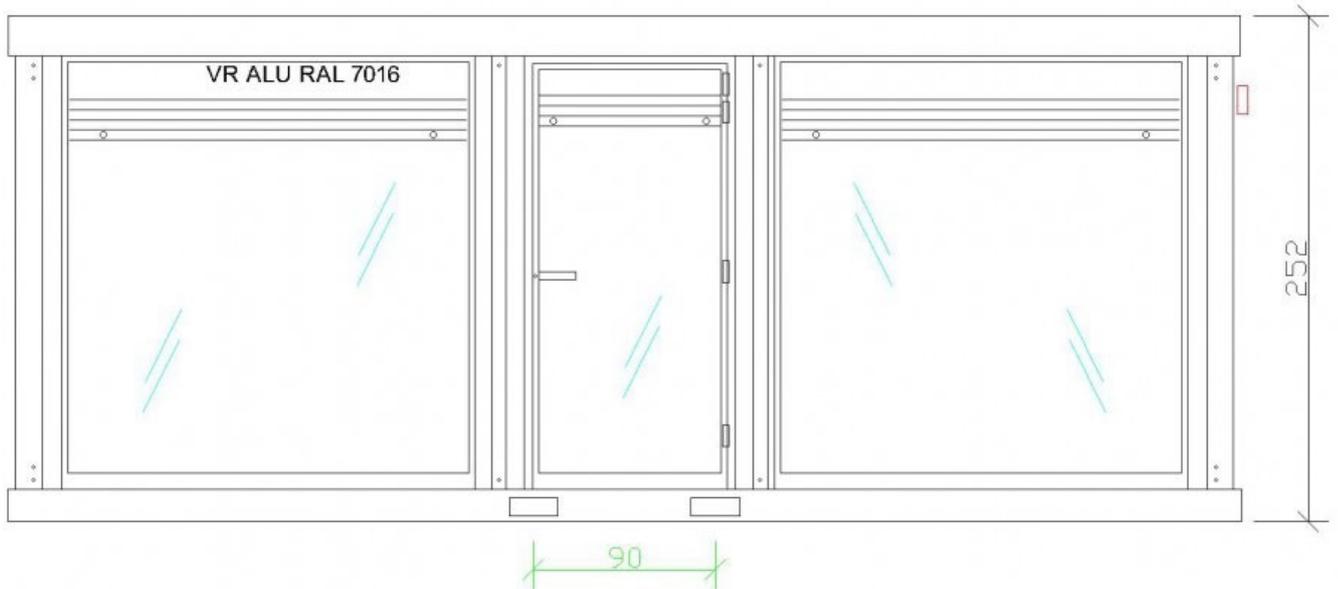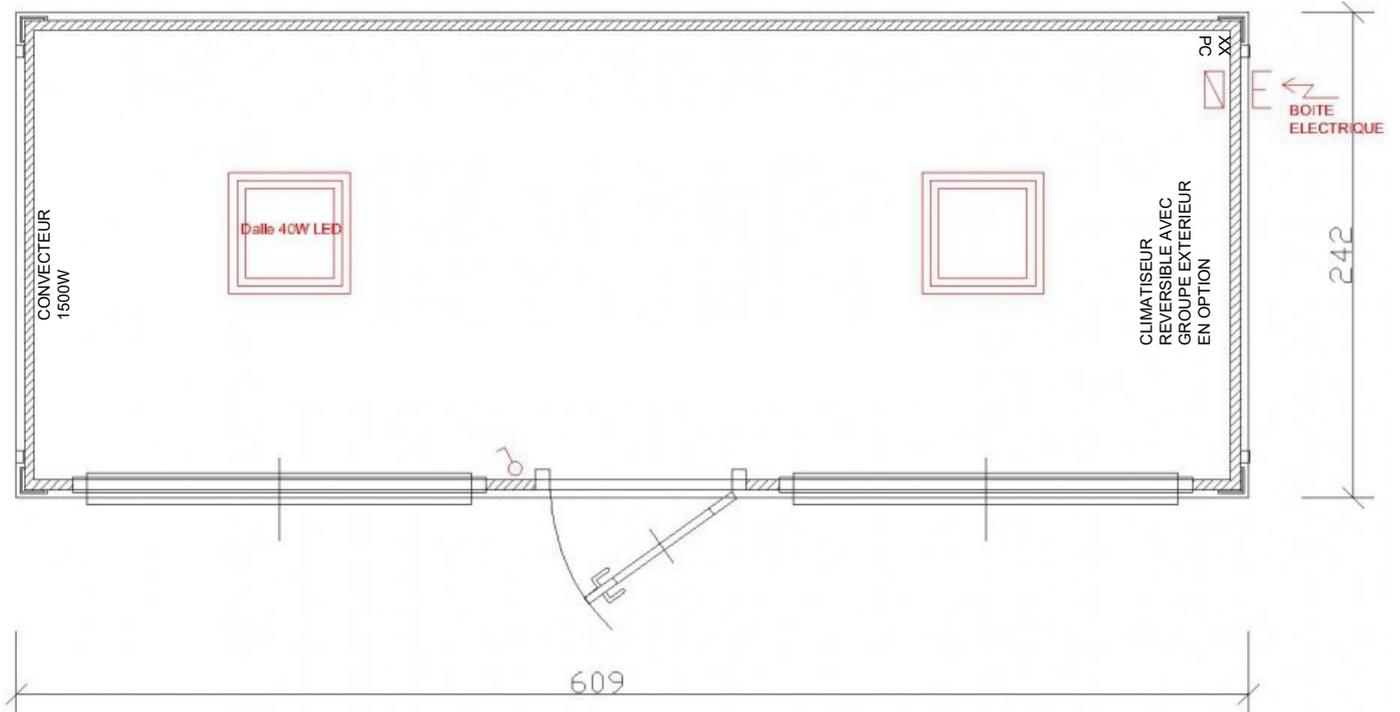

HSP 2.20 m.

Ossature + Menuiserie  
RAL 7016



**BUNGALOW PRO**  
VENTE DE BUNGALOW POUR PROFESSIONNELS

BUNGALOW-PRO | LAVIT, 12260 SAUJAC | TÉL. / FAX : 05.65.65.86.66  
WWW.BUNGALOW-PRO.FR | R.C.S RODEZ 819 258 625 | TVA INTRACOM FR 72 819258625