



GAMME MONOBLOC



CONTAINERS SOLUTIONS

Route du Camp d'aviation Z.I. Sud Estuaire, 44320 Saint-Viaud - France

www.containers-solutions.com

Tel: +33 698 721 937 // +33 604 190 553 mail: contact@containers-solutions.com

Containers Solutions

Afin de **vous** proposer le meilleur produit, notre **démarche industrielle** allie le prix, la compétence, l'engagement moral et bien-sûr, la qualité .

Du simple bureau de chantier au réfectoire en passant par des vestiaires, la construction modulaire est devenue un véritable art de vivre, alliant confort et modernité.



NOTRE PHILOSOPHIE : DES SOLUTIONS ADAPTEES A VOS BESOINS !

Notre usine de fabrication bénéficie d'une expérience et d'un savoir-faire reconnus dans la réalisation de containers monoblocs. Vous pouvez ainsi bénéficier d'un produit qui correspond à vos besoins dans le respect des normes et réglementations en vigueur.

Nous pouvons ainsi vous faire bénéficier d'une solution au meilleur rapport

QUALITE/PRIX !



Besoin d'un devis ou de renseignements?

Retrouvez-nous sur www.containers-solutions.com

Ou Contactez-nous au **02 40 39 19 37** ou par mail contact@containers-solutions.com

Nos solutions monoblocs

Afin de vous proposer le plus de solutions possibles, notre gamme se divise en 3 catégories:

- **Les standards**
- **Les minis**
- **Les sanitaires & réfectoires**

Caractéristiques

- **100% galvanisés**
- **Norme CE**
- Livrés **prêt à raccorder**
- Murs en panneaux sandwich **polyuréthane haute densité**
- Plancher **contreplaqué avec revêtement PVC**
- Isolation toiture par **laine de verre avec pare-vapeur**
- Equipement électrique **norme C15 100**
- Manutention par **grutage ou chariot élévateur**
- Finitions de la structure avec la **couleur de votre choix**



Nos atouts

- Des **délais rapides**
- Le **respect des réglementations**
- **Pas de surprises** au niveau de coûts
- De **nombreux modèles** en standard

Besoin d'un devis ou de renseignements?

Retrouvez-nous sur www.containers-solutions.com

Ou Contactez-nous au **02 40 39 19 37** ou par mail contact@containers-solutions.com


Nos solutions monoblocs

Après commande et sur demande, Containers Solutions vous fourni les plans de fondations.
Sur la base de plots ou longrines bétons selon vos besoins.




**COTES A RESPECTER PRECISEMENT
SOUS LA RESPONSABILITE DE L'ENTREPRISE DE MACONNERIE**

LEGENDE :

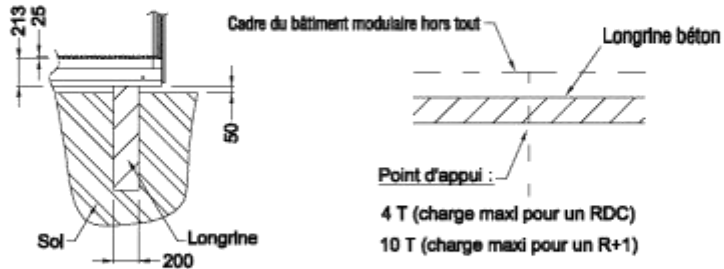

*Profondeur d'enfouissement
à définir selon le type de sol*

Ech : 1/50

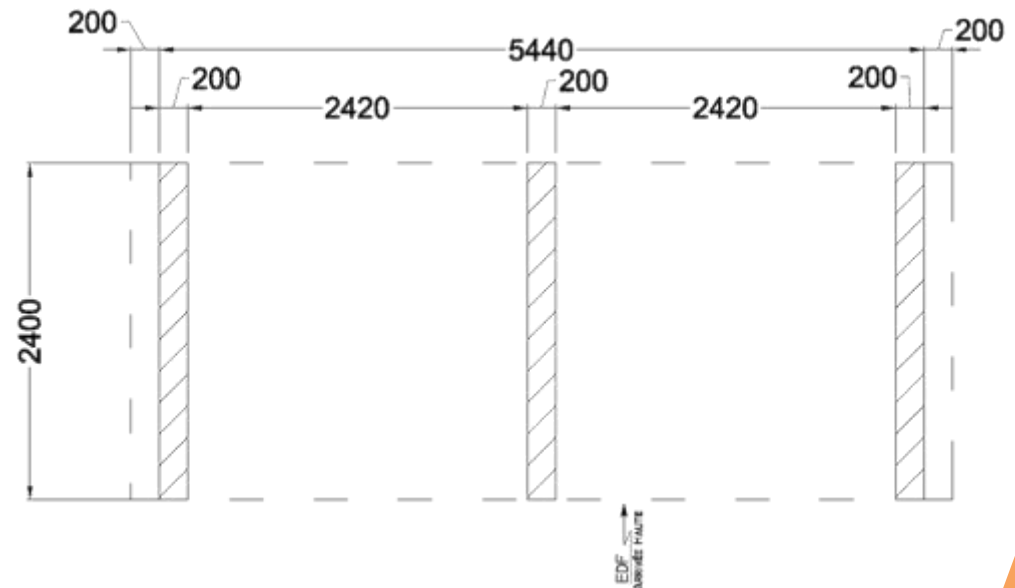














Exemple avec des longrines

Besoin d'un devis ou de renseignements?

Retrouvez-nous sur www.containers-solutions.com

Ou Contactez-nous au **02 40 39 19 37** ou par mail contact@containers-solutions.com

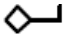Alim EF pnx	Alimentation eau froide panneaux (sur le côté)
BRX	Barreaux
CE	Chauffe eaux
DV	Double vitrage
EU plc	Eaux usées plancher (en dessous)
EU pnx	Eaux usées panneaux (sur le côté)
EV plc	Eaux vannes plancher (en dessous)
EV pnx	Eaux vannes panneaux (sur le côté)
FC	Fenêtre coulissante
FF	Fenêtre fixe
NR	Bonde non raccordée
PI	Porte isoplane
PP	Porte pleine
SV	Simple vitrage
TE	Tableau électrique
VB	Ventilation basse
VH	Ventilation haute
VR	Volet roulant
VRE	Volet roulant électrique

	Surface totale (emprise toiture)
	Éclairage néon avec grille
	Néon
	Globe
	Rampe lavabo (modèle 3 points)
	Lave mains
	Urinoir
	Rideau
	Porte papier
	Patère
	Interrupteur
	Prise électrique
	Chauffage

Gamme Standard

OSSATURE

- Poteaux et chéneaux en profilés pliés galvanisés
- Longérons plancher en profilés pliés galvanisés
- Finition structure peinture satinée polyuréthane blanc RAL 9002
- Finition chéneaux peinture satinée polyuréthane blanc RAL 9002

TOITURE

- Tôles galvanisées autoportantes 63/100^{ème}
- Plafond bac acier laqué blanc
- Isolation 100mm de laine de verre avec pare vapeur

PAROIS EXTÉRIEURES

- Panneaux sandwich 35 mm
 - composés de deux tôles d'acier galvanisé laqué blanc
 - 2 faces nervurées
 - Ame isolante en mousse polyuréthane 40kg/m³

MENUISERIES EXTÉRIEURES

- 1 porte pleine, contre cadre en aluminium laqué blanc
 - Dimensions : Lx H900x 2140
 - Cylindre à clé, serrure 1 point
- 1 fenêtre en PVC blanc, 2 coulissants
 - Dimensions : Lx H1000x1200
 - Double vitrage avec volet roulant

Alternative : fenêtre simple vitrage avec barreaux

ELECTRICITÉ

- 1 réglette simple 36W
- 1 interrupteur simple en saillie
- 2 prises de courant 10/16A
- 1 convecteur thermostatique de 1500W
- 1 tableau de distribution (220V mono) avec protection 30mA
 - Disjoncteur différentiel et disjoncteurs divisionnaires
- Alimentation EDF – en panneaux avec boîte Plexo

MANUTENTION

- Passage de fourches (débouchant)
- 4 points d'élingage

DIVERS

- 1 ventilation basse
- 1 ventilation haute

PLANCHER

- Solivage en tubes rectangulaires 80x40
 - grenillés époxy-zinc
- Aggloméré hydrofuge 22mm
 - charge admissible 250kg/m²
- Revêtement de sol PVC bleu

Besoin d'un devis ou de renseignements?

Retrouvez-nous sur www.containers-solutions.com


Ou Contactez-nous au **02 40 39 19 37** ou par mail contact@containers-solutions.com

Dimensions (mm)

L2940 x l2500x H2700

Hauteur Sous Plafond 2266

En standard Double vitrage + volet roulant

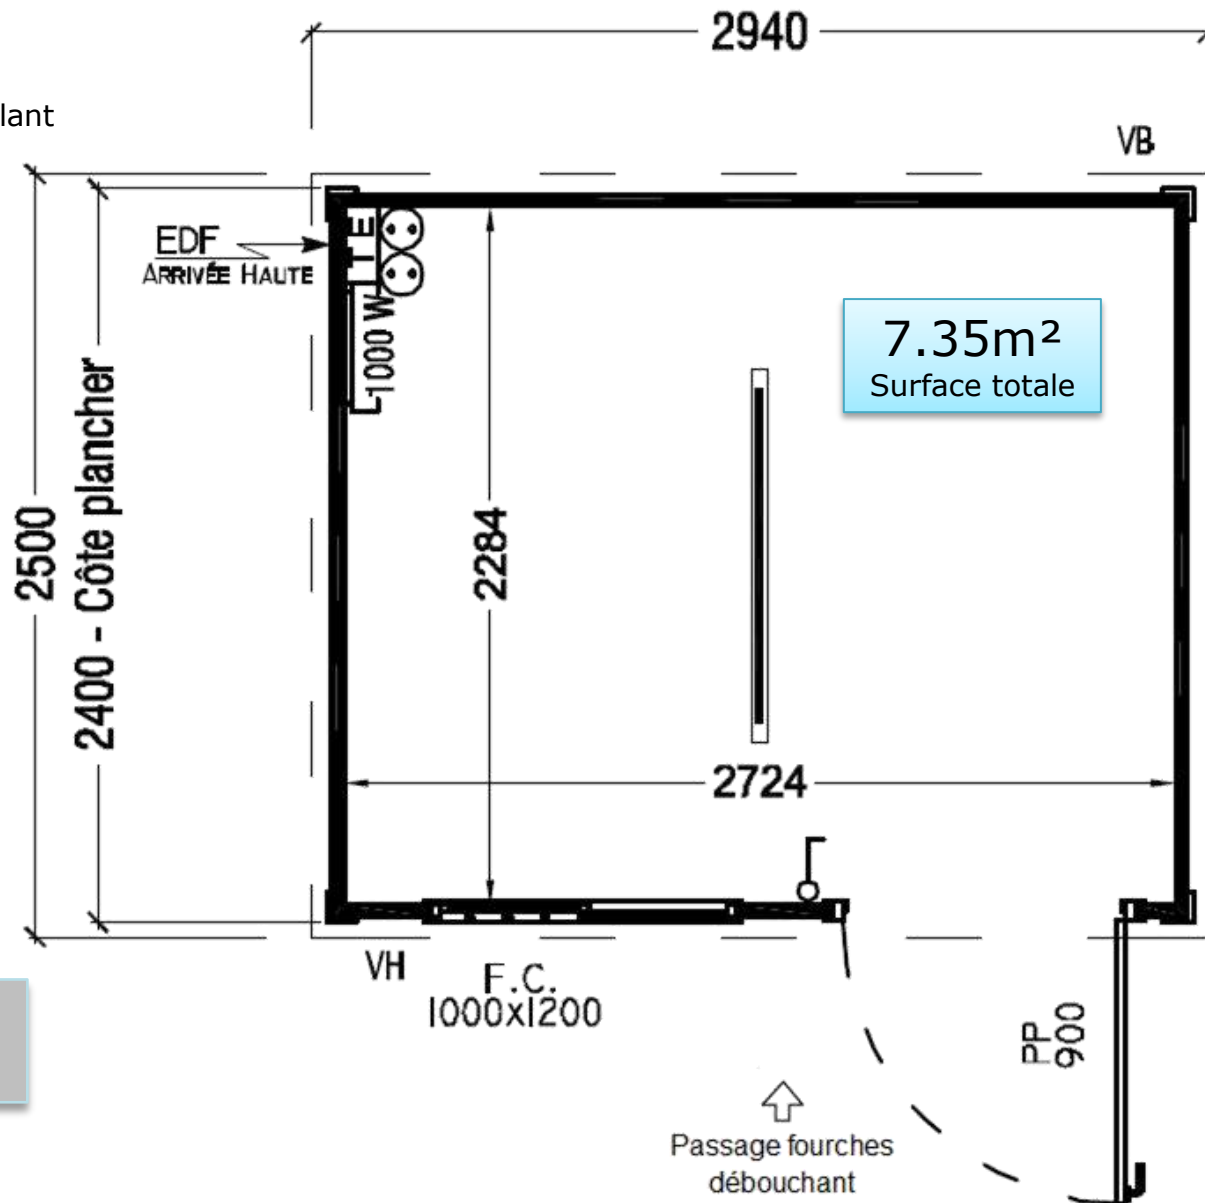


Prix HT (au départ du 44)
3 680€

Besoin d'un devis ou de renseignements?

Retrouvez-nous sur www.containers-solutions.com

Ou Contactez-nous au 02 40 39 19 37 ou par mail contact@containers-solutions.com

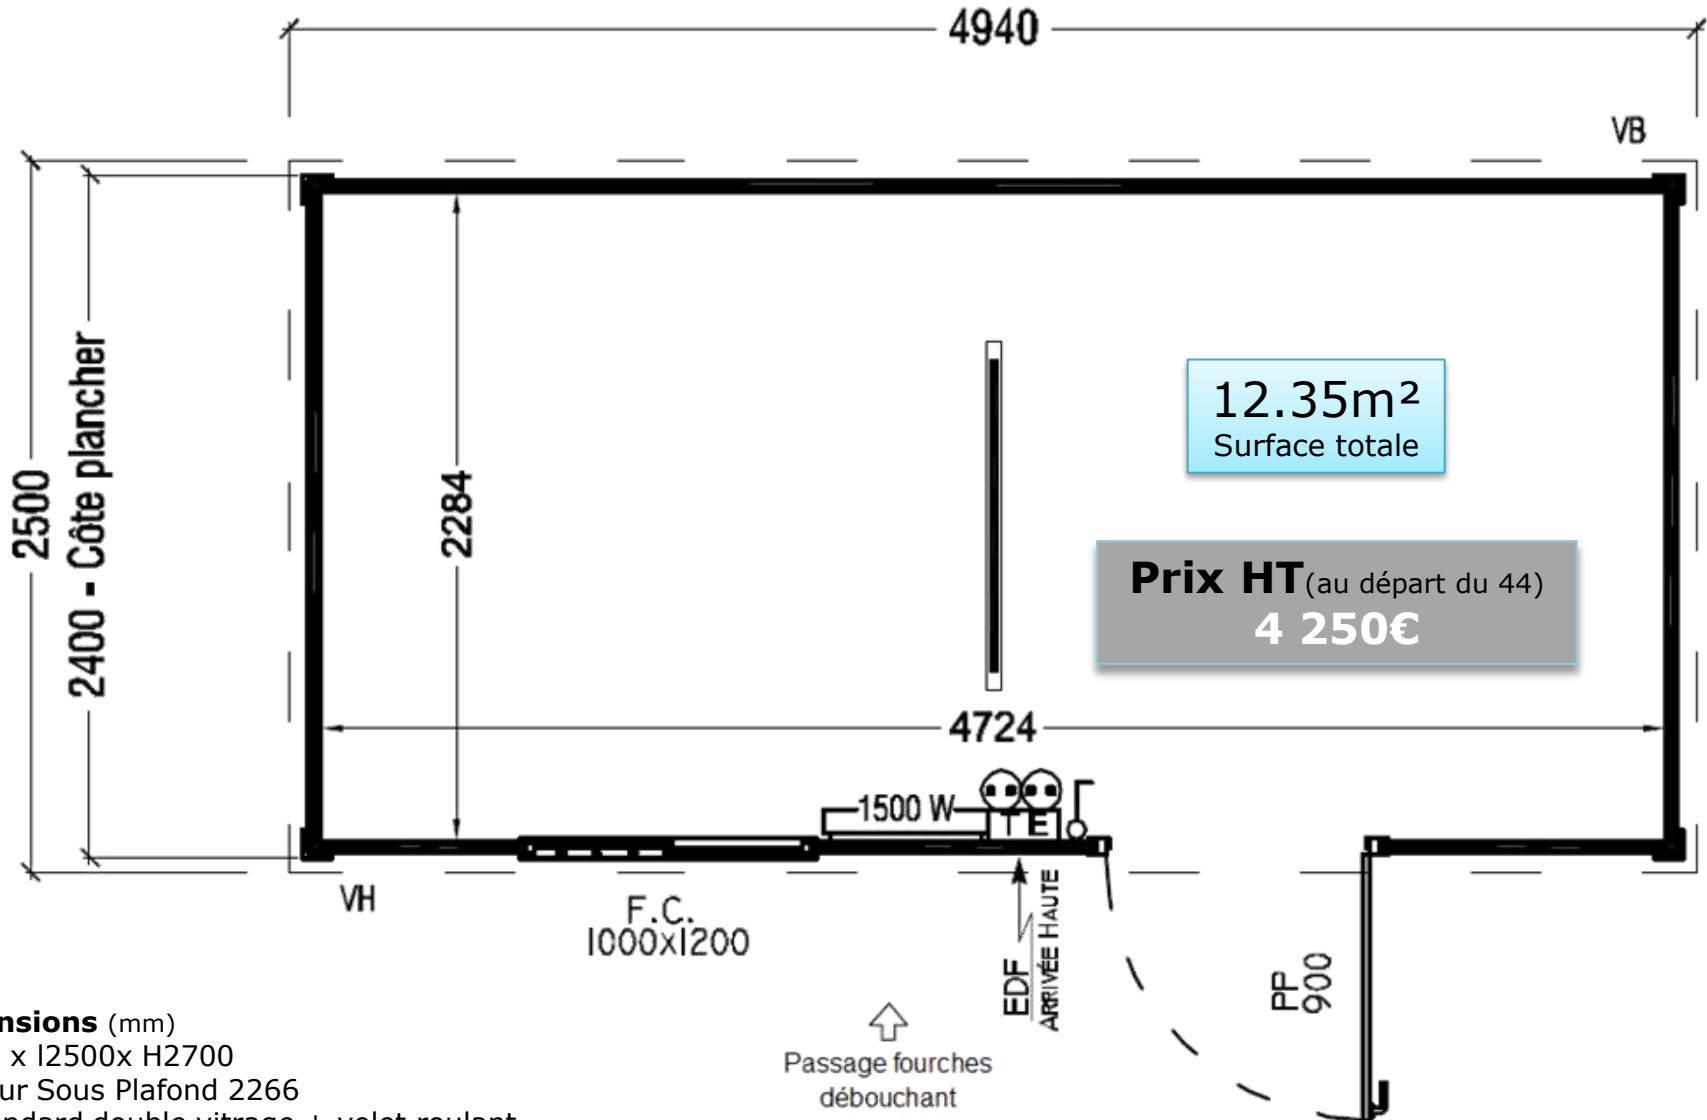

Dimensions (mm)

L4940 x I2500x H2700


Hauteur Sous Plafond 2266

En standard double vitrage + volet roulant

Besoin d'un devis ou de renseignements?

Retrouvez-nous sur www.containers-solutions.com

Ou Contactez-nous au 02 40 39 19 37 ou par mail contact@containers-solutions.com

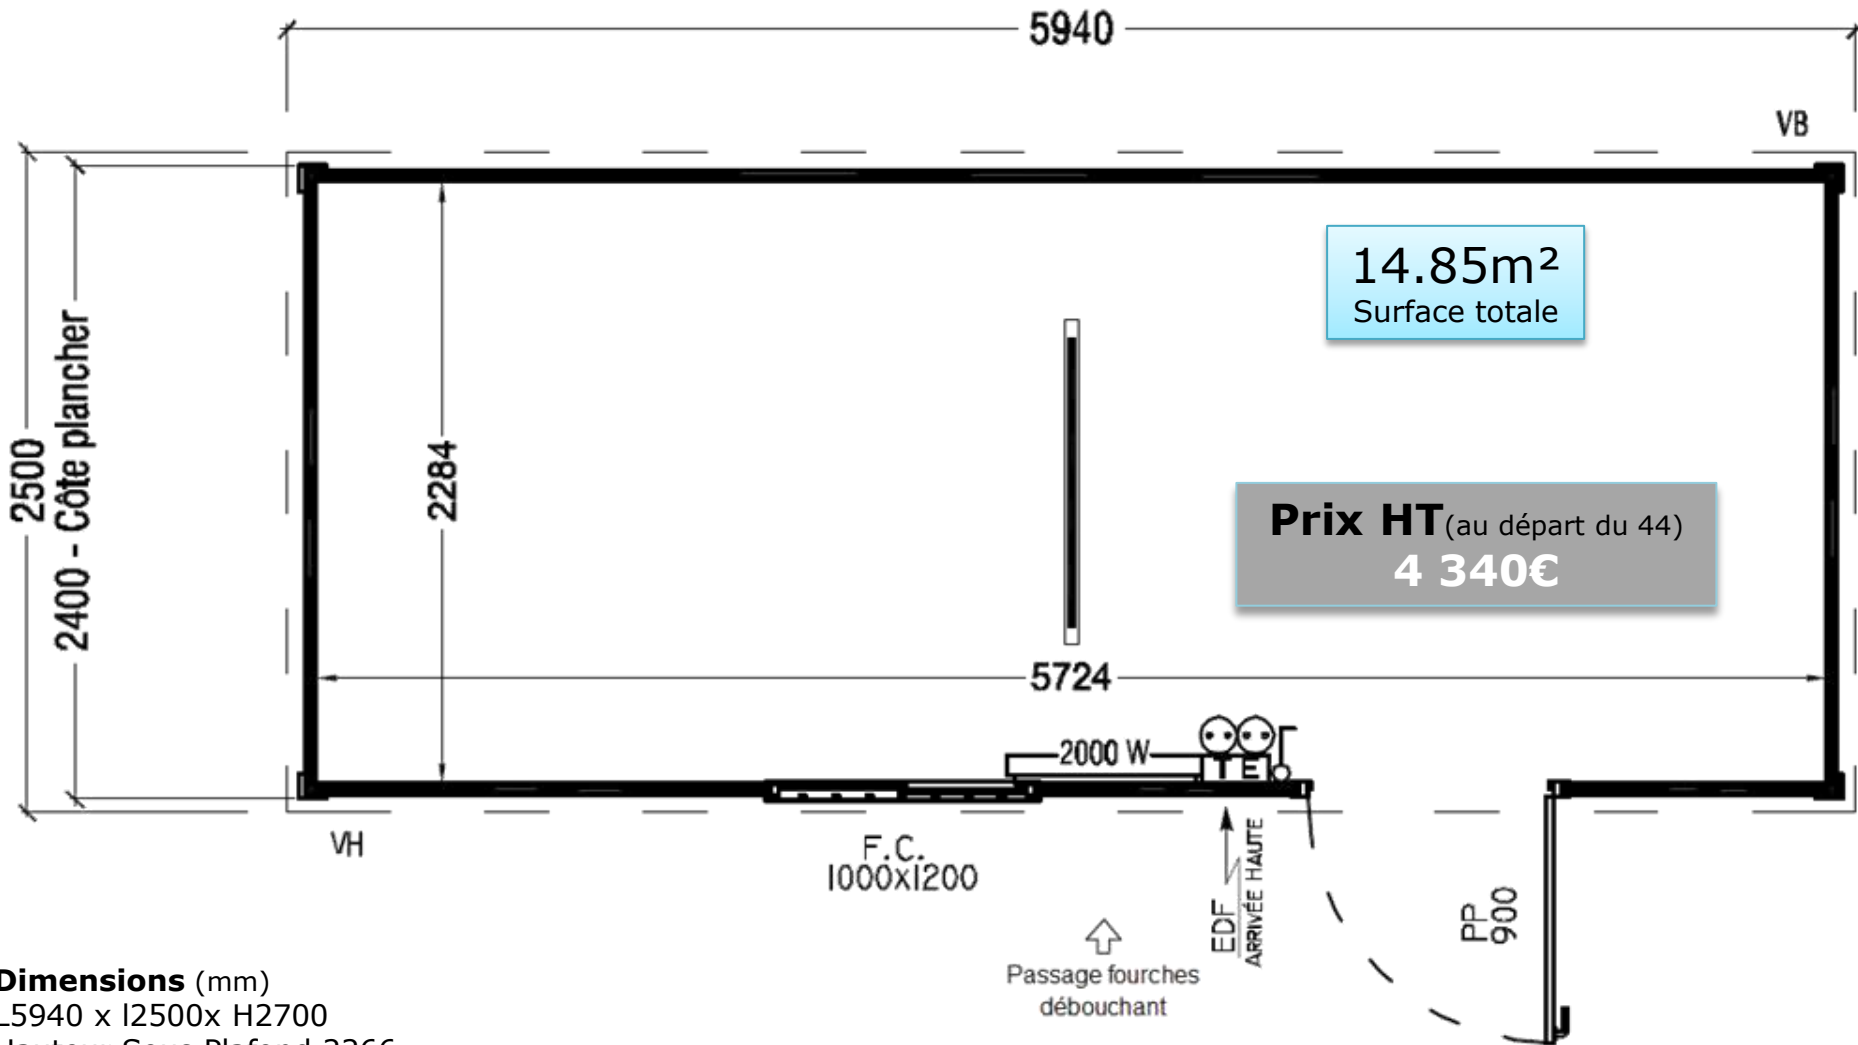

Dimensions (mm)

L5940 x l2500x H2700


Hauteur Sous Plafond 2266

En standard double vitrage + volet roulant

Besoin d'un devis ou de renseignements?

Retrouvez-nous sur www.containers-solutions.com

Ou Contactez-nous au 02 40 39 19 37 ou par mail contact@containers-solutions.com

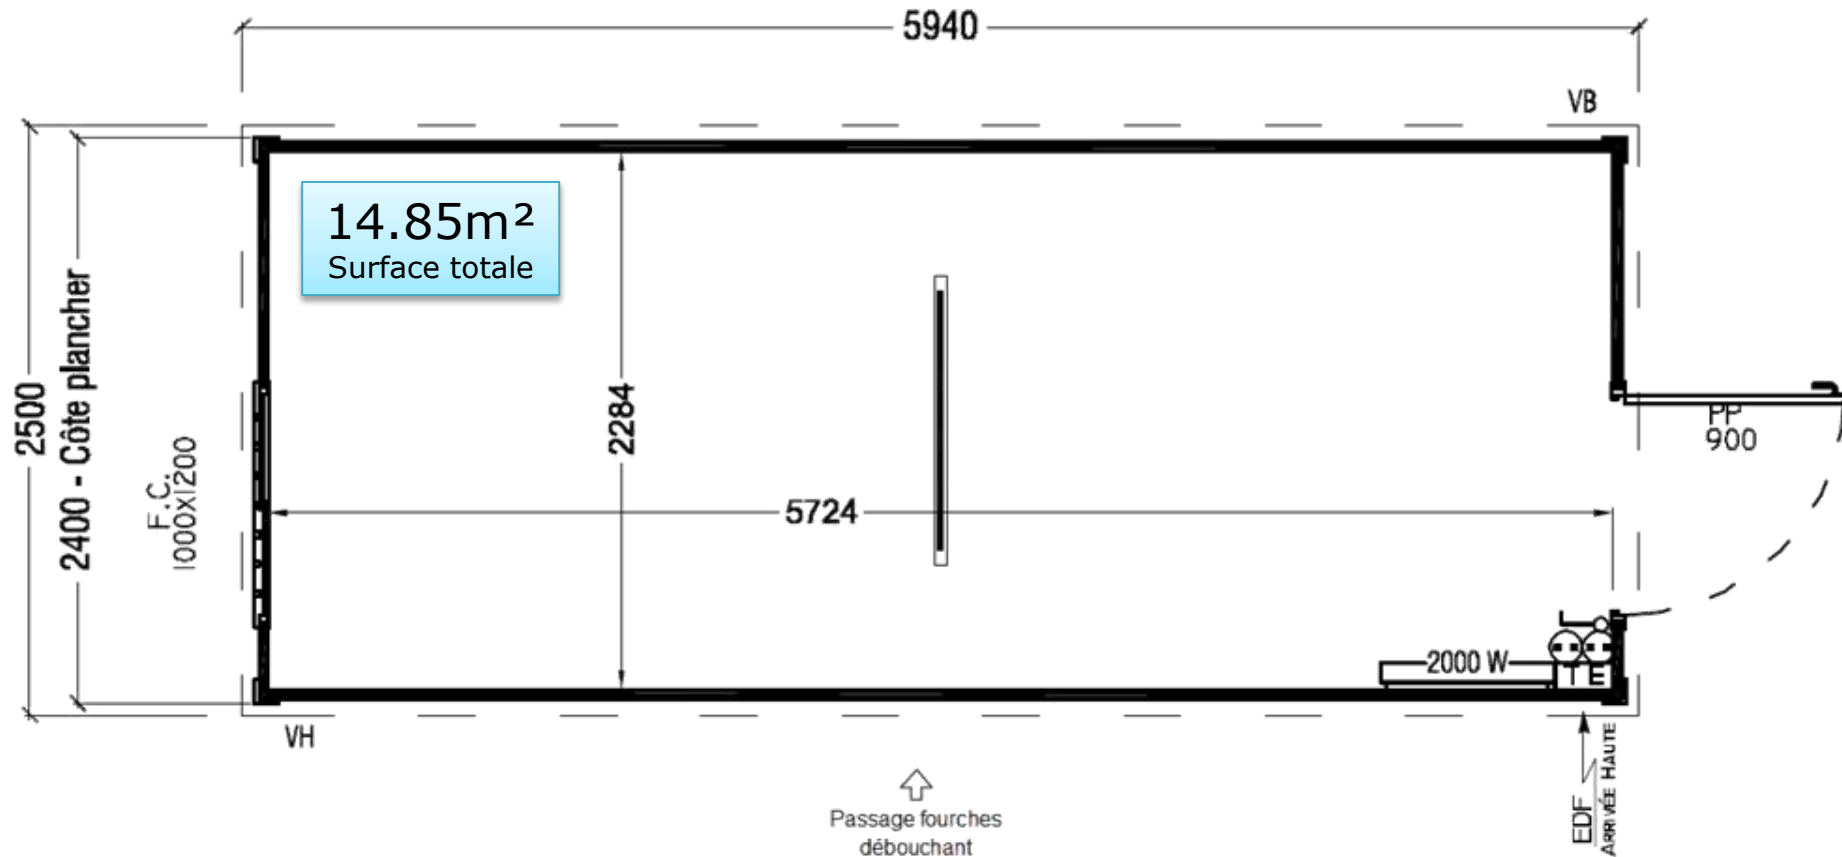

Dimensions (mm)
L5940 x l2500x H2700
Hauteur Sous Plafond 2266
En standard double vitrage + volet roulant

Prix HT (au départ du 44)
4 342€

Besoin d'un devis ou de renseignements?

Retrouvez-nous sur www.containers-solutions.com

Ou Contactez-nous au 02 40 39 19 37 ou par mail contact@containers-solutions.com

Gamme Mini

OSSATURE

- Poteaux et chéneaux en profilés pliés galvanisés
- Longérons plancher en profilés pliés galvanisés
- Finition structure peinture satinée polyuréthane blanc RAL 9002
- Finition chéneaux peinture satinée polyuréthane blanc RAL 9002

TOITURE

- Tôles galvanisées autoportantes 63/100^{ème}
- Plafond bac acier laqué blanc
- Isolation 100mm de laine de verre avec pare vapeur

ELECTRICITÉ

- 1 globe intérieur 60W
- 1 interrupteur simple en saillie
- 1 prise de courant 10/16A
- 1 convecteur thermostatique de 1000W
- 1 tableau de distribution (220V mono) avec protection 30mA
 - Disjoncteur différentiel et disjoncteurs divisionnaires
- Alimentation EDF – en panneaux avec boîte Plexo

Pour le modèle MSC40-1

- 1 éclairage saillie 2x36W grille blanche avec tube fluo
- Châssis à projection en alu laqué blanc RAL
 - Dimensions: Lx H300x 500
 - Simple vitrage

MANUTENTION

- Passage de fourches (débouchant)
- 4 points d'élingage

DIVERS

- 1 ventilation basse
- 1 ventilation haute

MENUISERIES EXTÉRIEURES

- 1 porte pleine, contre cadre en aluminium laqué blanc
 - Dimensions : Lx H900x 2140
 - Cylindre à clé, serrure 1 point
- 1 fenêtre en PVC blanc, 2 coulissants
 - Dimensions : Lx H1000x1200
 - Simple vitrage avec bareaudage

PAROIS EXTÉRIEURES

- Panneaux sandwich 35 mm
 - composés de deux tôles d'acier galvanisé laqué blanc
 - 2 faces nervurées
 - Ame isolante en mousse polyuréthane 40kg/m³

PLANCHER


- Solivage en tubes rectangulaires 80x40
 - grenillés époxy-zinc
- Aggloméré hydrofuge 22mm
 - charge admissible 250kg/m²
- Revêtement de sol PVC bleu

Besoin d'un devis ou de renseignements?

Retrouvez-nous sur www.containers-solutions.com

Ou Contactez-nous au **02 40 39 19 37** ou par mail contact@containers-solutions.com

Dimensions (mm)
L3940 x l2100x H2700
Hauteur Sous Plafond 2266

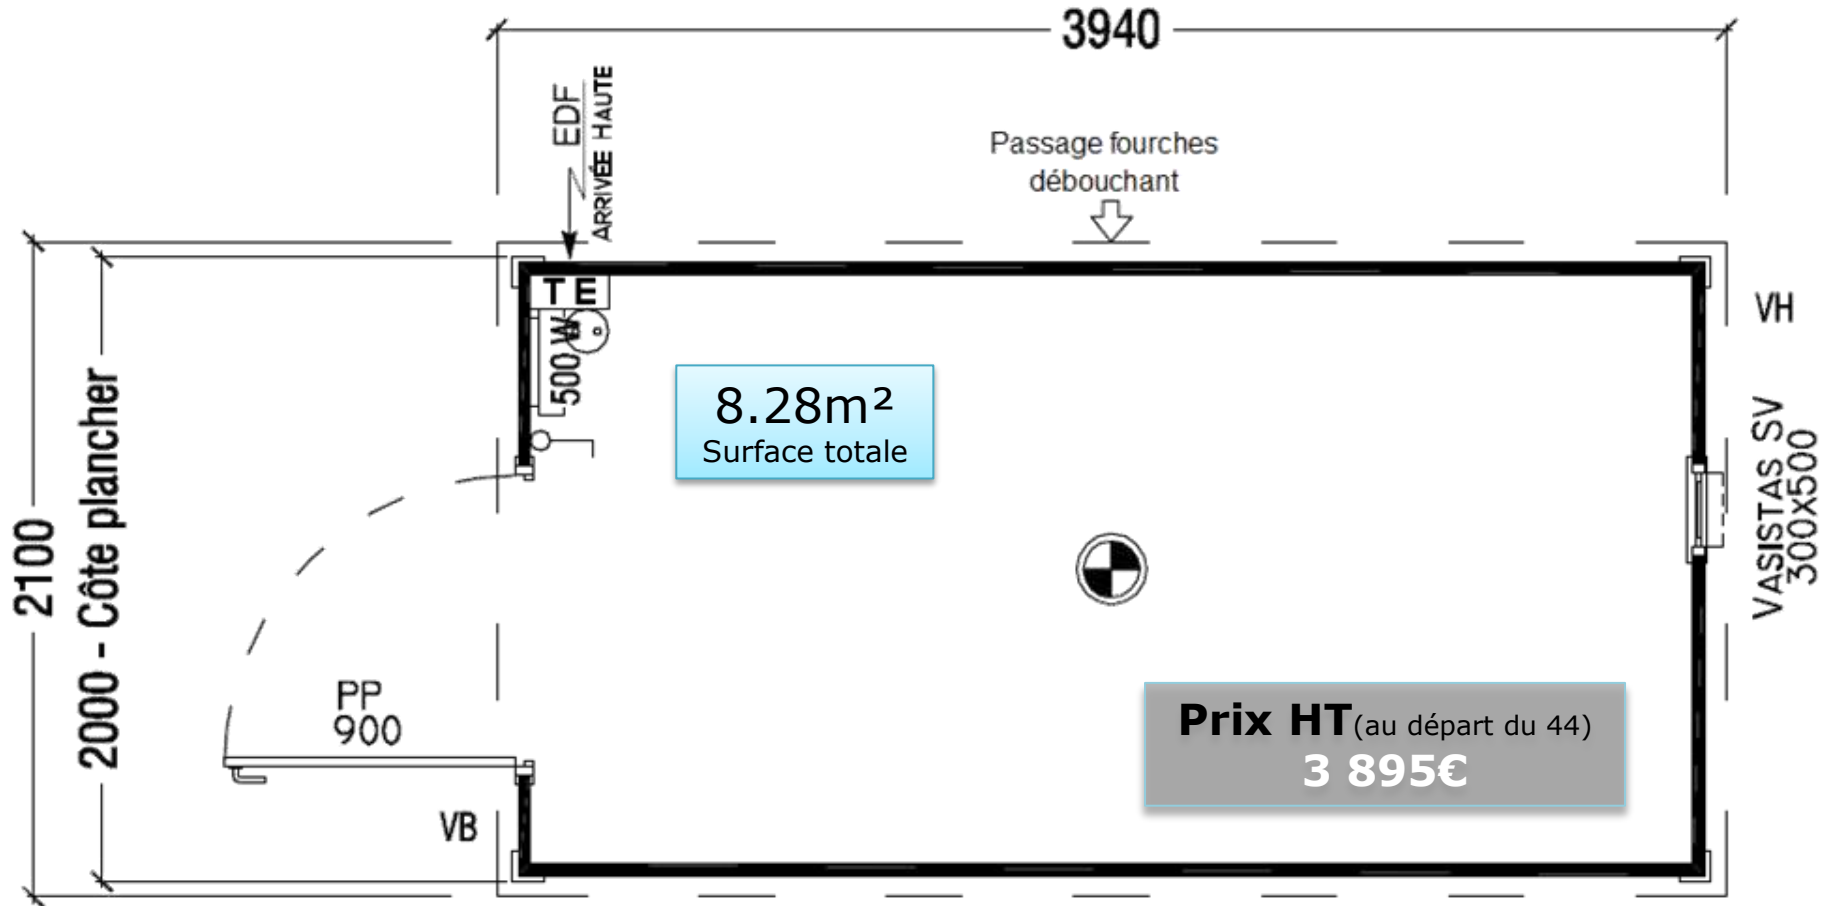


Besoin d'un devis ou de renseignements?

Retrouvez-nous sur www.containers-solutions.com

Ou Contactez-nous au 02 40 39 19 37 ou par mail contact@containers-solutions.com

Dimensions (mm)
L4940 x l2100x H2700
Hauteur Sous Plafond 2266

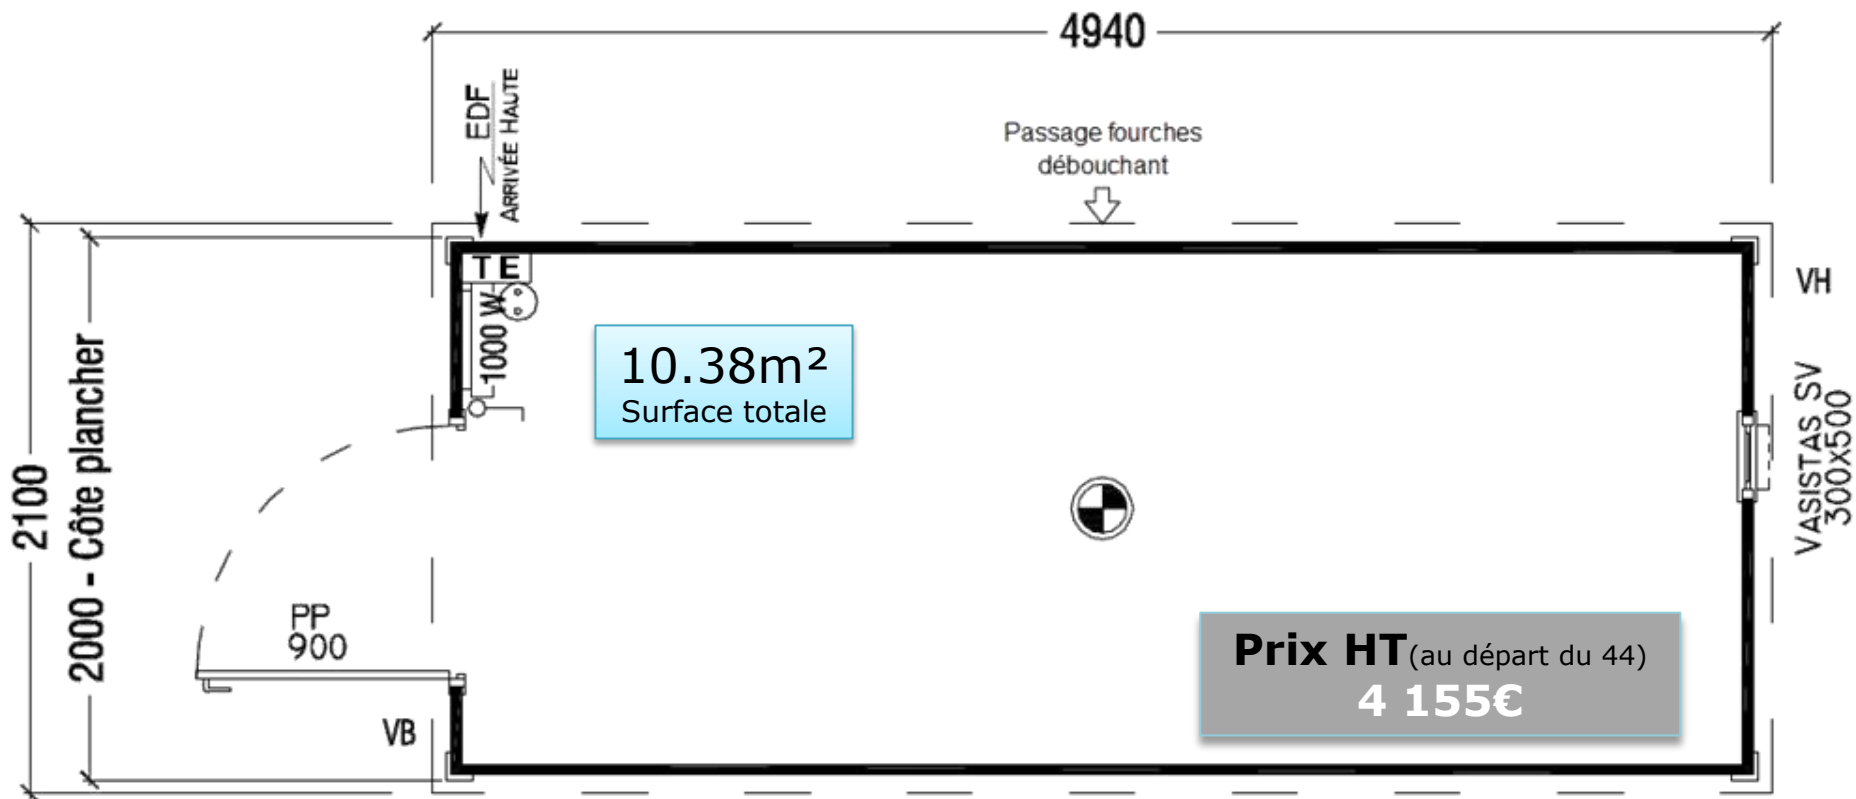

Besoin d'un devis ou de renseignements?


Retrouvez-nous sur www.containers-solutions.com

Ou Contactez-nous au 02 40 39 19 37 ou par mail contact@containers-solutions.com

Dimensions (mm)

L3940 x l2100x H2700

Hauteur Sous Plafond 2266

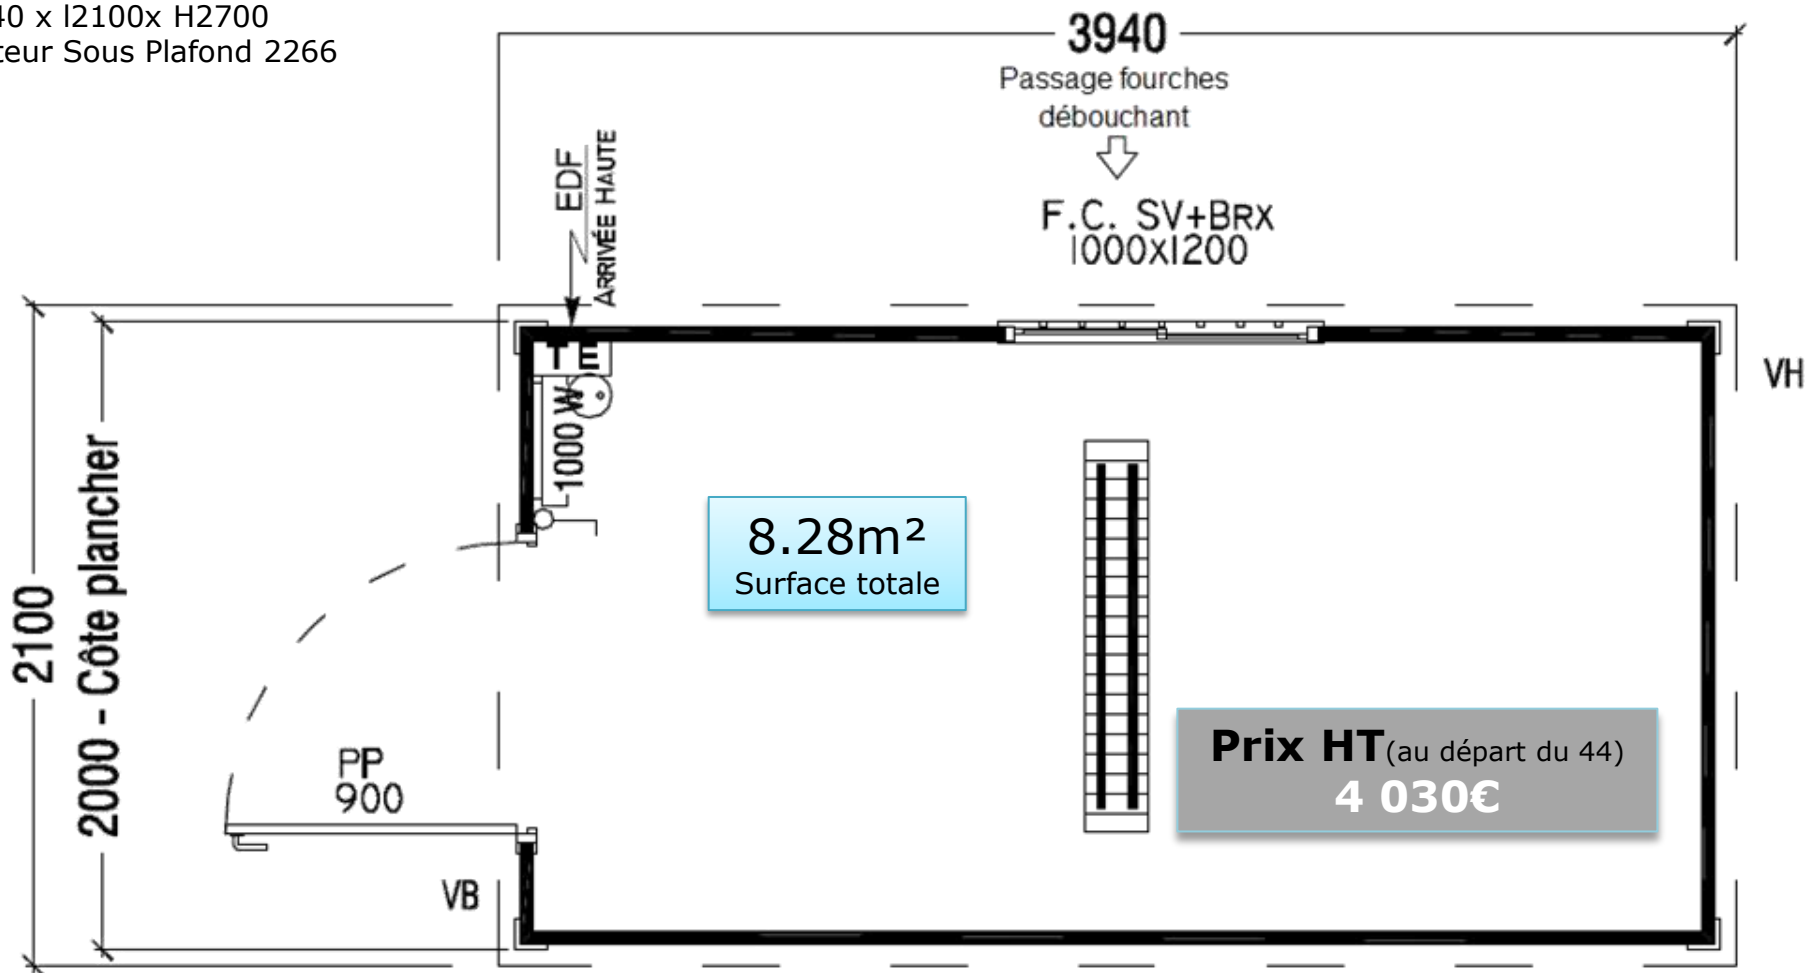

Besoin d'un devis ou de renseignements?

Retrouvez-nous sur www.containers-solutions.com

Ou Contactez-nous au **02 40 39 19 37** ou par mail contact@containers-solutions.com

Gamme Sanitaires & Réfectoires

OSSATURE

- Poteaux et chéneaux en profilés pliés galvanisés
- Longérons plancher en profilés pliés galvanisés
- Finition structure peinture satinée polyuréthane blanc RAL 9002
- Finition chéneaux peinture satinée polyuréthane blanc RAL 9002

TOITURE

- Tôles galvanisées autoportantes 63/100^{ème}
- Plafond bac acier laqué blanc
- Isolation 100mm de laine de verre avec pare vapeur

PAROIS EXTÉRIEURES

- Panneaux sandwich 35 mm
 - composés de deux tôles d'acier galvanisé laqué blanc
 - 2 faces nervurées
 - Ame isolante en mousse polyuréthane 40kg/m³

PLANCHER

- Solivage en tubes rectangulaires 80x40
 - grenailés époxy-zinc
- Aggloméré hydrofuge 22mm
 - charge admissible 250kg/m²
- Résine polyester

CLOISONS

- Panneaux sandwich 35 mm
 - composés de deux tôles d'acier galvanisé laqué blanc
 - 2 faces nervurées
 - Ame isolante en mousse polyuréthane 40kg/m³

MANUTENTION

- Passage de fourches (débouchant)
- 4 points d'élingage

Gamme Sanitaires & Réfectoires

SANITAIRES (selon modèle)

- 1 chauffe-eau mural de 50L
- Mitigeur thermostatique
- Vanne d'arrêt avec réducteur de pression
 - 1 bouchon purge circuit
 - 1 robinet de puisage EF
- Vidange circuit
- Rampe lavabo en polyester avec miroirs
- Lave-mains en grès
 - Porte-papier
- Douche 700x700 en grès
 - Pomme de douche avec flexible
 - Rideau
 - Patère
- WC turque en polyester
 - Réservoir de chasse
 - Porte-papier
- WC à l'anglaise en grès
 - Porte-papier
- Kitchenette 1200x600
 - Meuble avec réfrigérateur
 - Evier
 - Egouttoir
 - 2 plaques électriques
 - Prise de courant et boîte EPO
- Bonde de sol diamètre 40 (non raccordée)
- Ventilations hautes et basses


MENUISERIES (selon modèle)

- Porte pleine, contre cadre en aluminium laqué blanc
 - Dimensions: Lx H900x 2140
 - Cylindre à clé, serrure 1 point
- Porte pleine, contre cadre en aluminium laqué blanc
 - Dimensions: Lx H600x 2140
 - Cylindre à clé, bouton moleté (WC)
- Porte isoplane avec serrure à condamnation (WC)
 - Dimensions: Lx H600x 2040
- Hublot fixe en PVC
 - Dimensions: Lx H185 x 340
- Fenêtre en aluminium laqué blanc, 2 coulissants
 - Dimensions : Lx H1000x 300
 - Simple vitrage
- Fenêtre en PVC blanc, 2 coulissants
 - Dimensions : Lx H1000x 1200
 - Simple vitrage avec barreaudage

ELECTRICITÉ (selon modèle)

- Globe intérieur 60W
- Réglette simple 36W
- Interrupteur simple en saillie
- Prise de courant 10/16A
- Convecteur thermostatique de 500 à 2000W
- 1 tableau de distribution (220V mono) avec protection 30mA
 - Disjoncteur différentiel et disjoncteurs divisionnaires
- Alimentation EDF – en panneaux avec boîte Plexo

Dimensions (mm)
L2940 x l2500x H2700
Hauteur Sous Plafond 2266

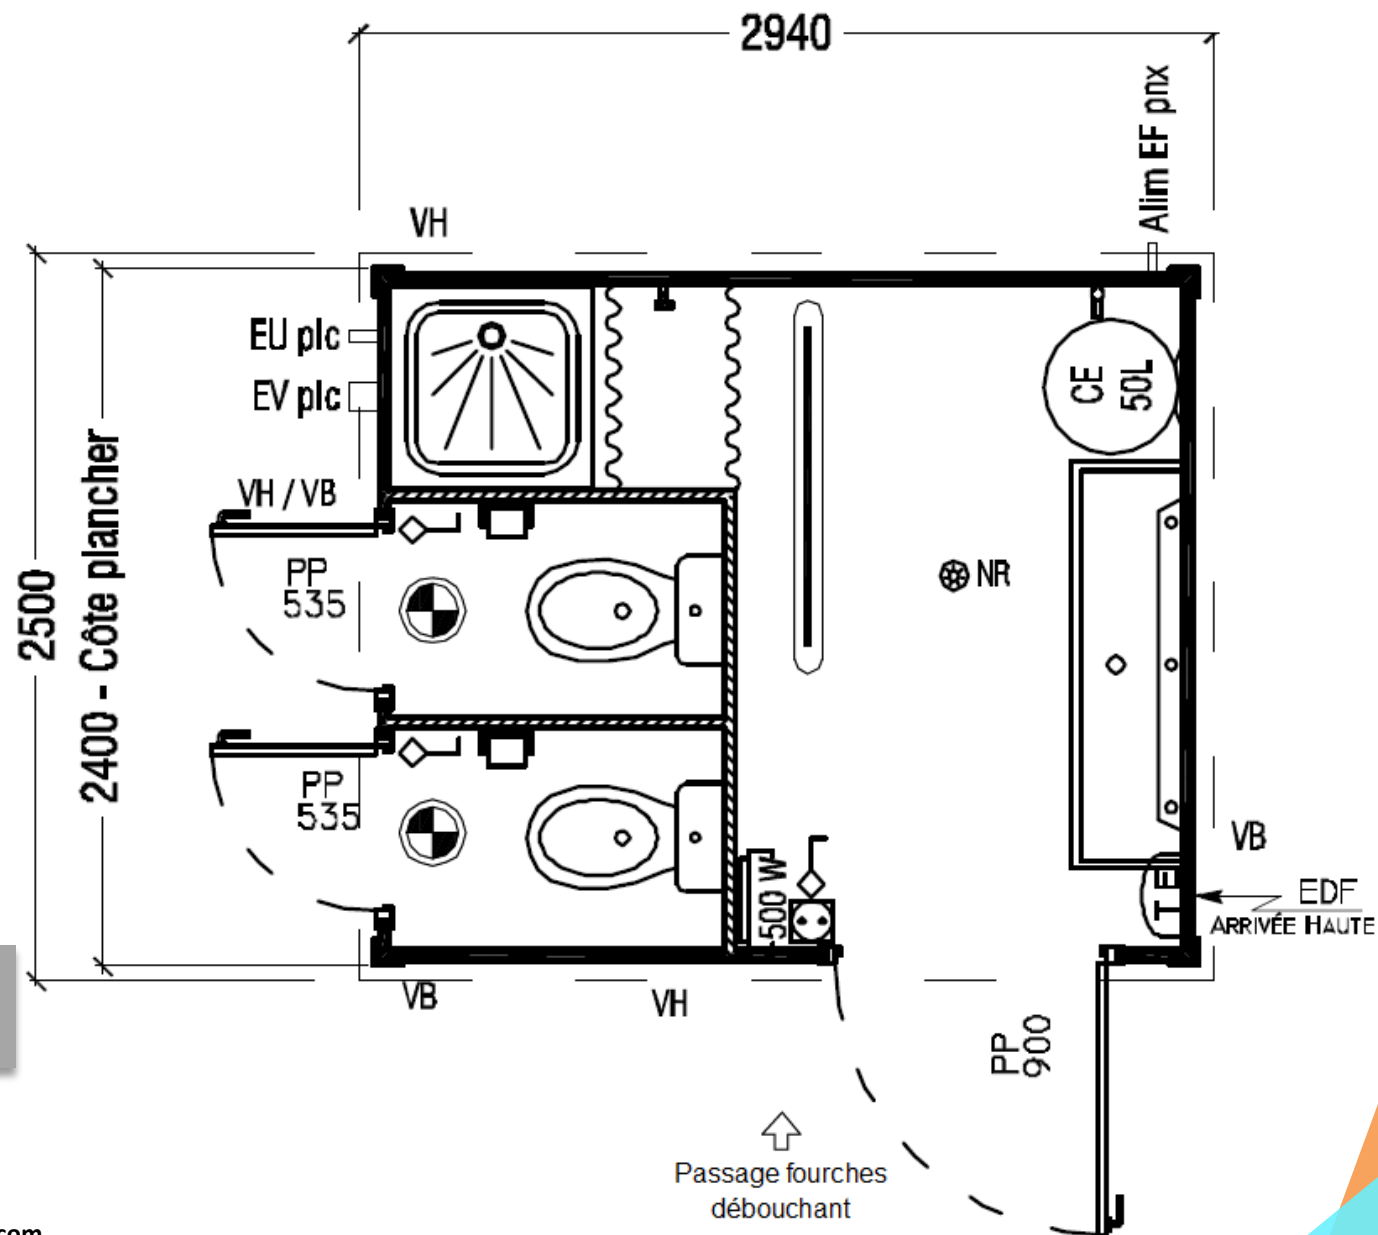


7.35m²
Surface totale

Prix HT (au départ du 44)
7 140€

Besoin d'un devis ou de renseignements?

Retrouvez-nous sur www.containers-solutions.com

Ou Contactez-nous au 02 40 39 19 37 ou par mail contact@containers-solutions.com

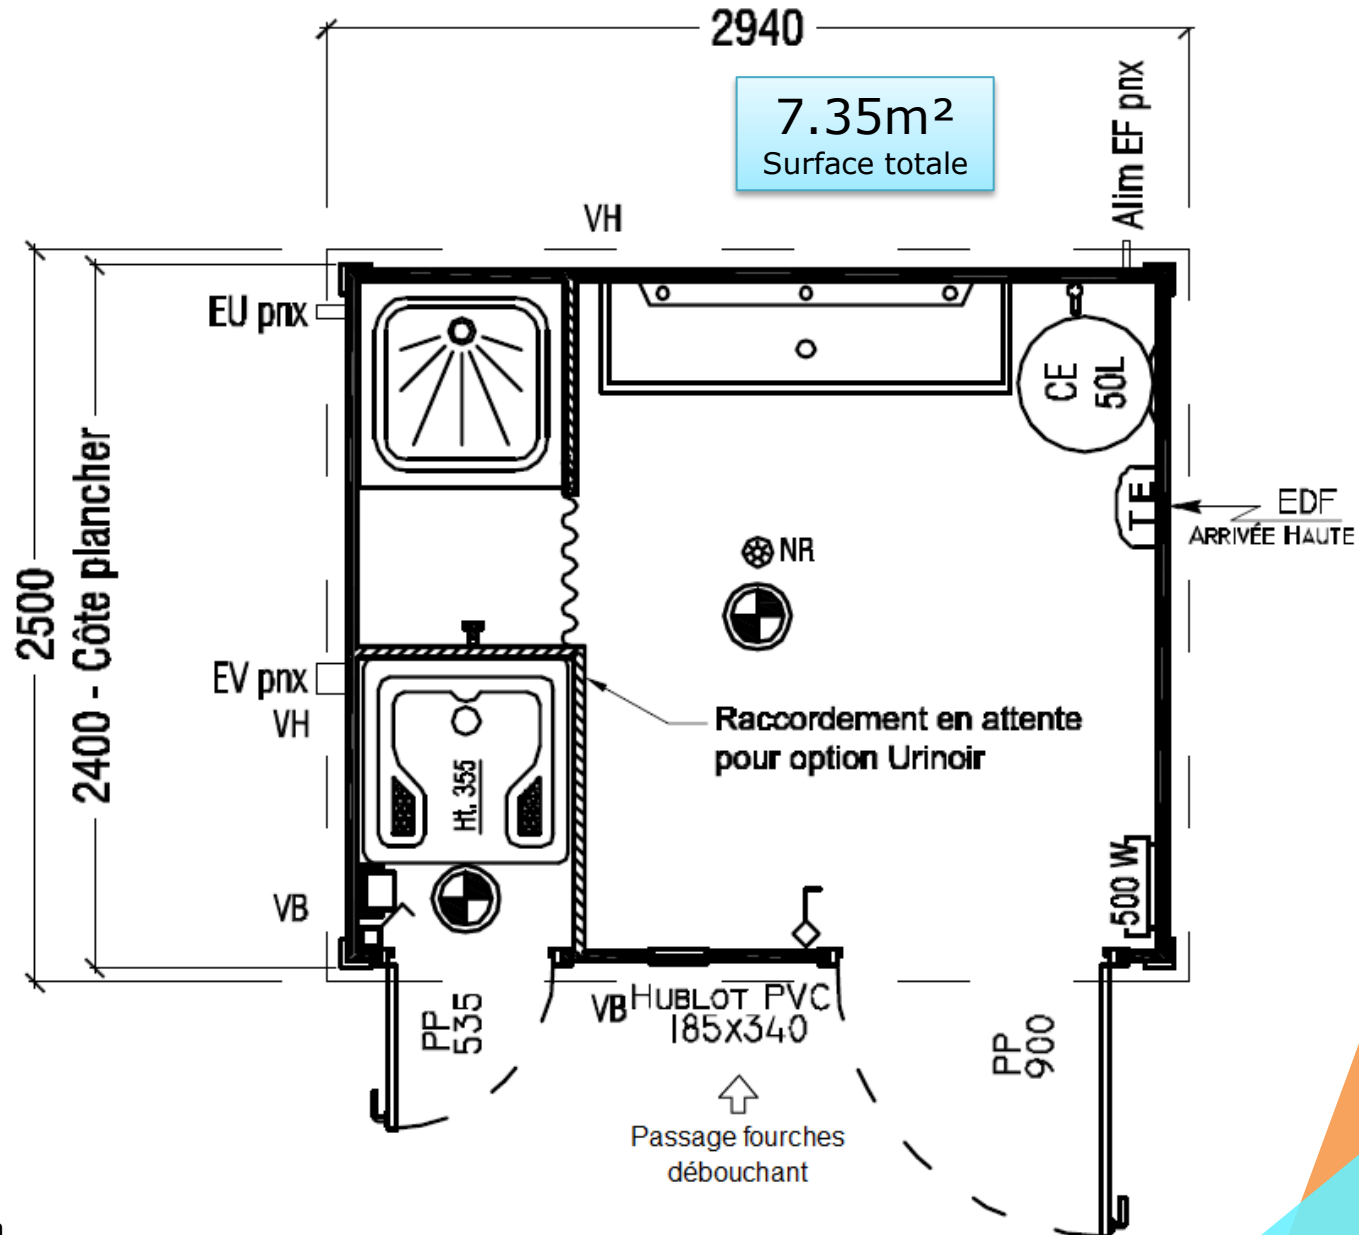

Prix HT (au départ du 44)
5 840€


Dimensions (mm)
 L2940 x l2500x H2700
 Hauteur Sous Plafond 2266

Besoin d'un devis ou de renseignements?

Retrouvez-nous sur www.containers-solutions.com

Ou Contactez-nous au 02 40 39 19 37 ou par mail contact@containers-solutions.com

Dimensions (mm)
L2940 x l2500x H2700
Hauteur Sous Plafond 2266

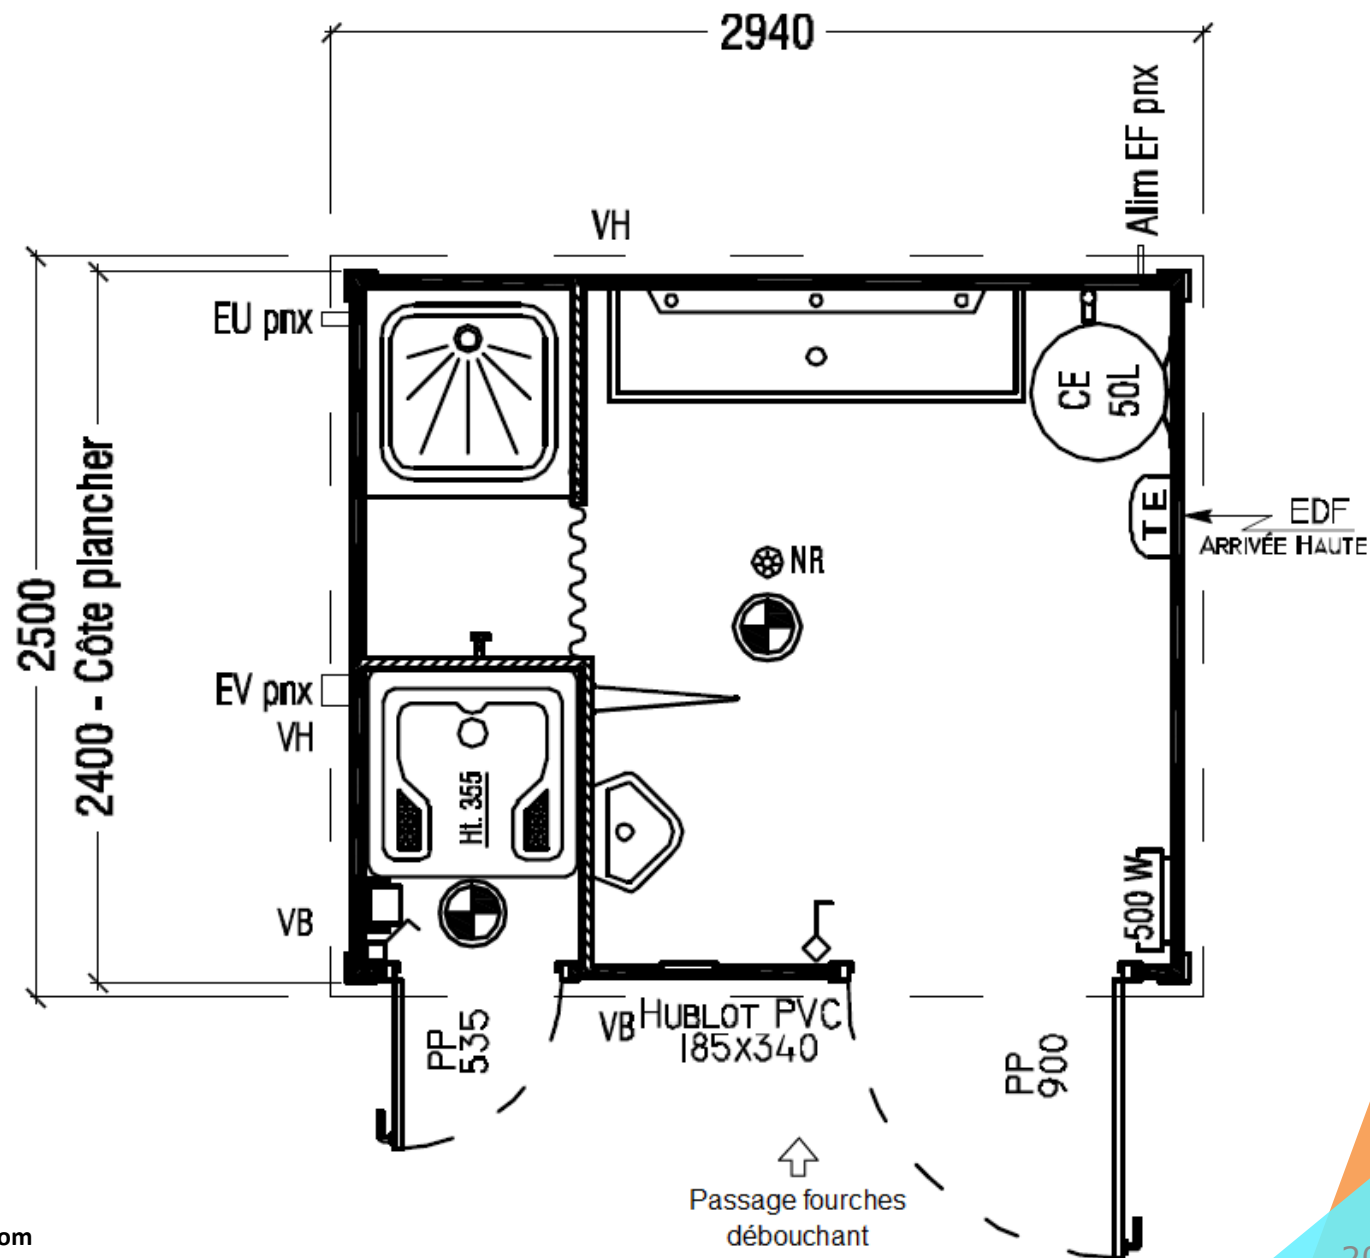


7.35m²
Surface totale

Prix HT (au départ du 44)
6 230€

Besoin d'un devis ou de renseignements?
Retrouvez-nous sur www.containers-solutions.com
Ou Contactez-nous au 02 40 39 19 37 ou par mail contact@containers-solutions.com

Dimensions (mm)
L2940 x l2500x H2700
Hauteur Sous Plafond 2266

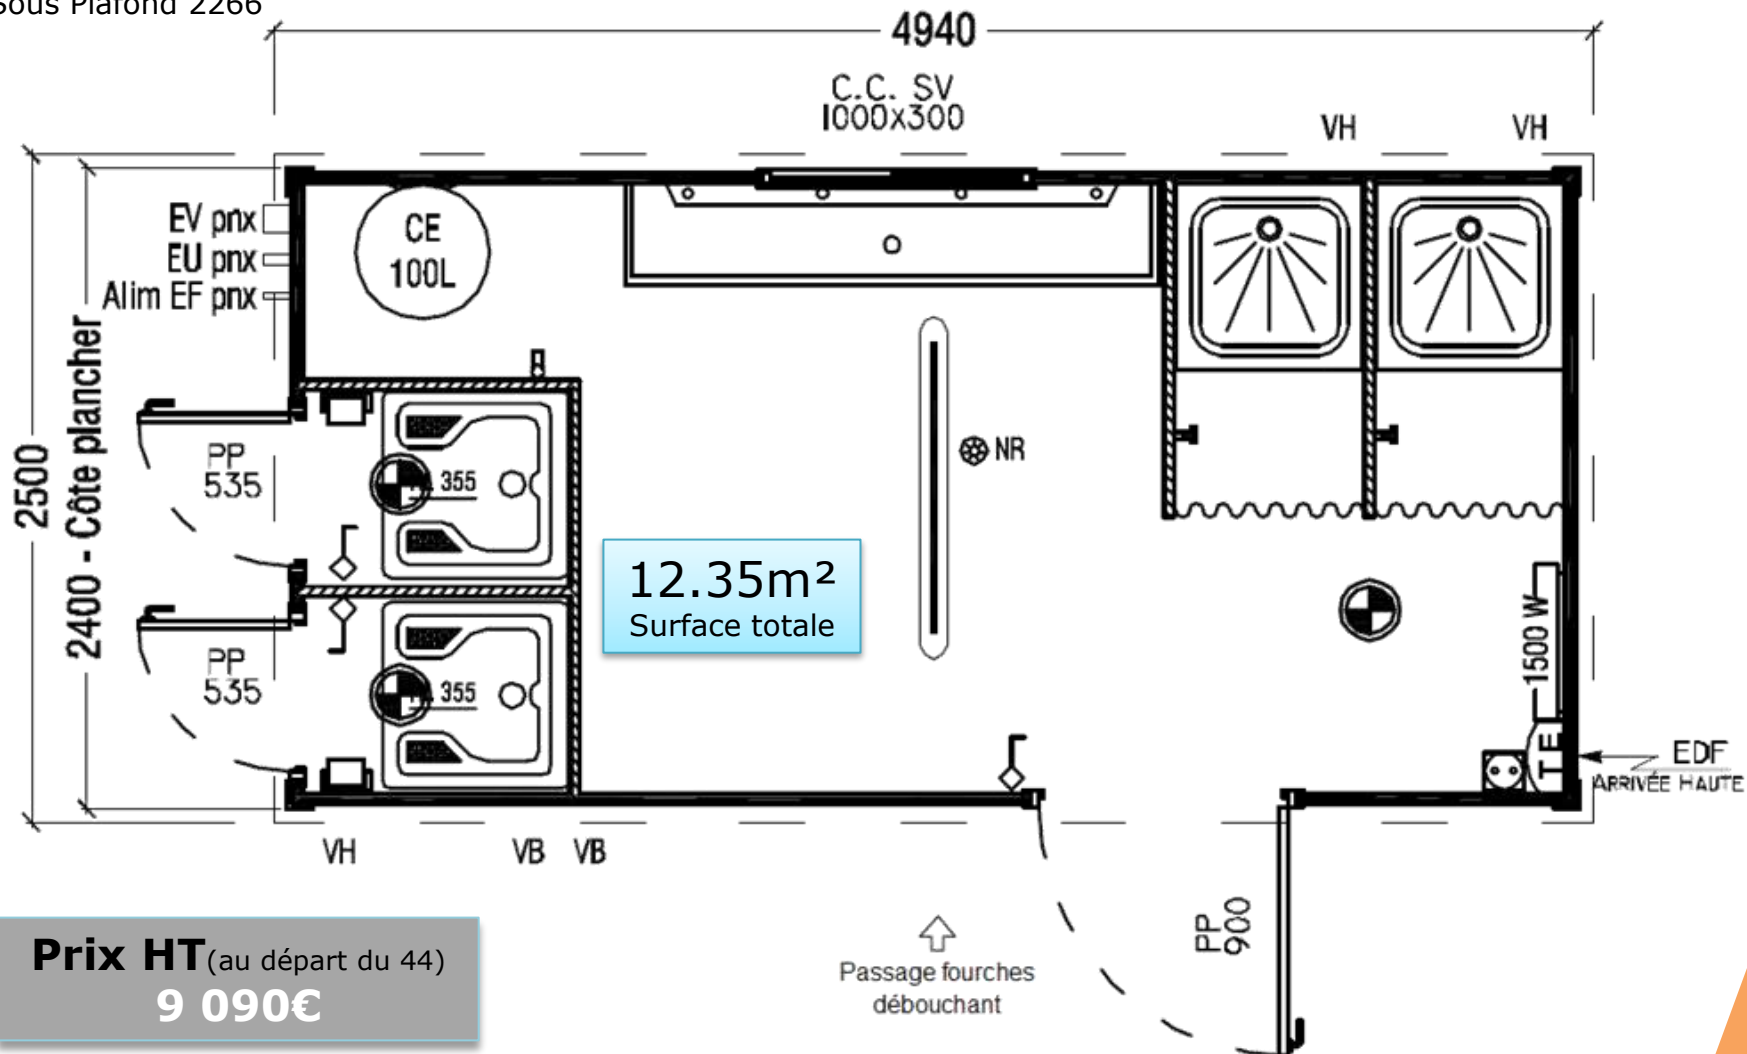


Prix HT (au départ du 44)
9 090€

Besoin d'un devis ou de renseignements?

Retrouvez-nous sur www.containers-solutions.com


Ou Contactez-nous au 02 40 39 19 37 ou par mail contact@containers-solutions.com

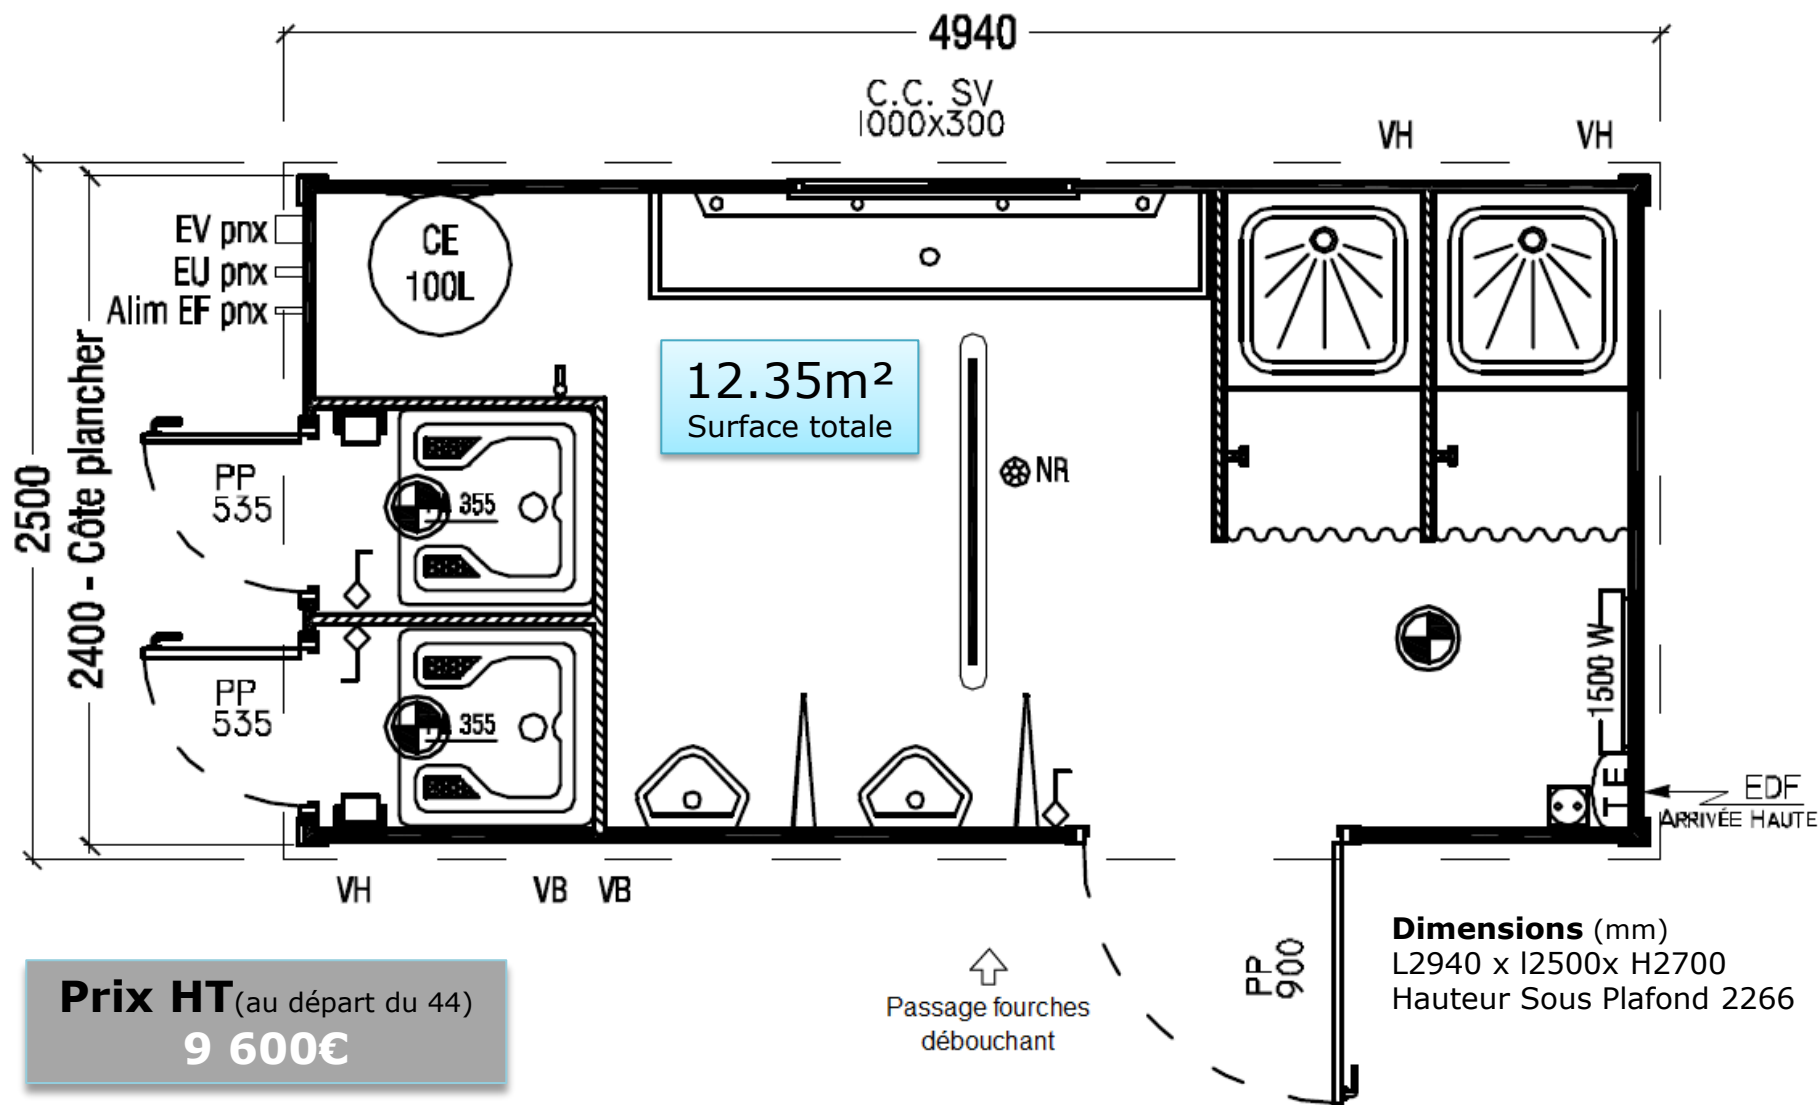

Besoin d'un devis ou de renseignements?

Retrouvez-nous sur www.containers-solutions.com


Ou Contactez-nous au 02 40 39 19 37 ou par mail contact@containers-solutions.com

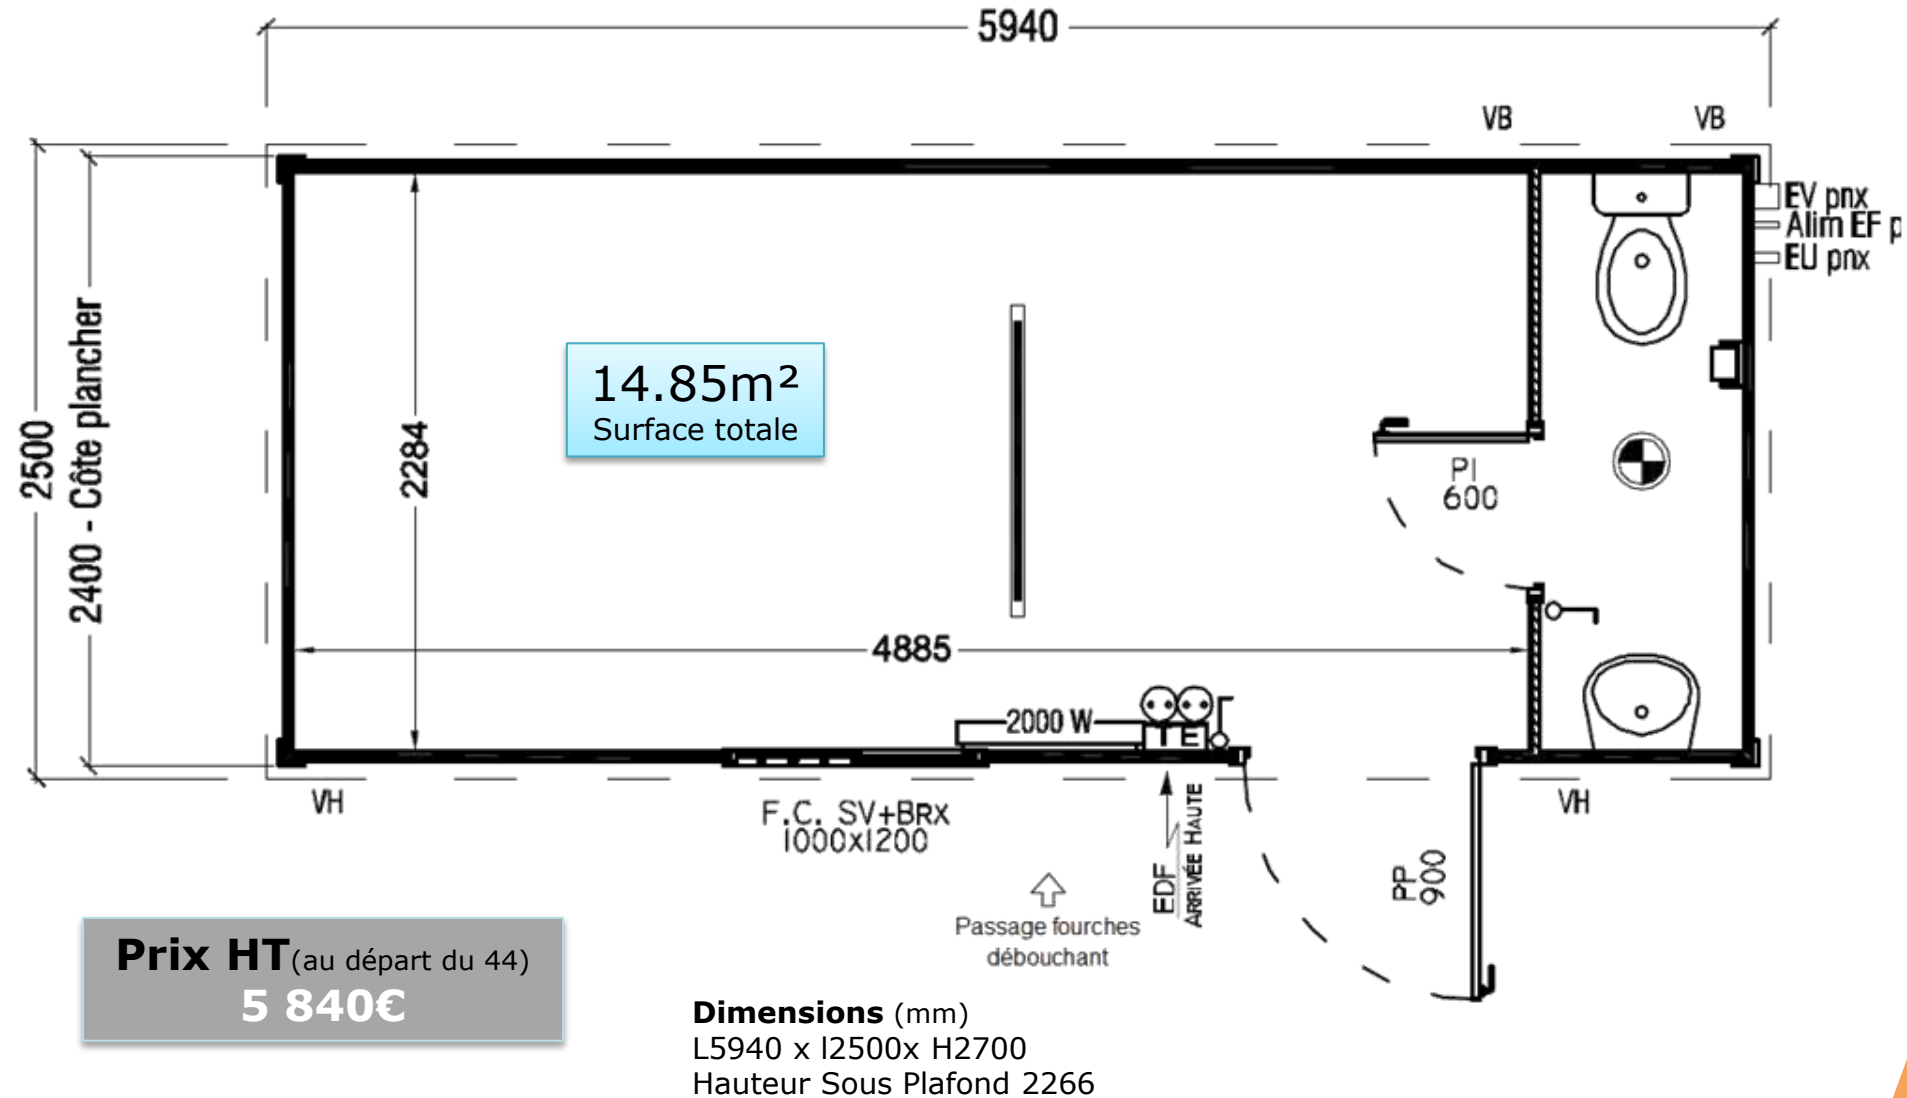

Besoin d'un devis ou de renseignements?

Retrouvez-nous sur www.containers-solutions.com

Ou Contactez-nous au 02 40 39 19 37 ou par mail contact@containers-solutions.com

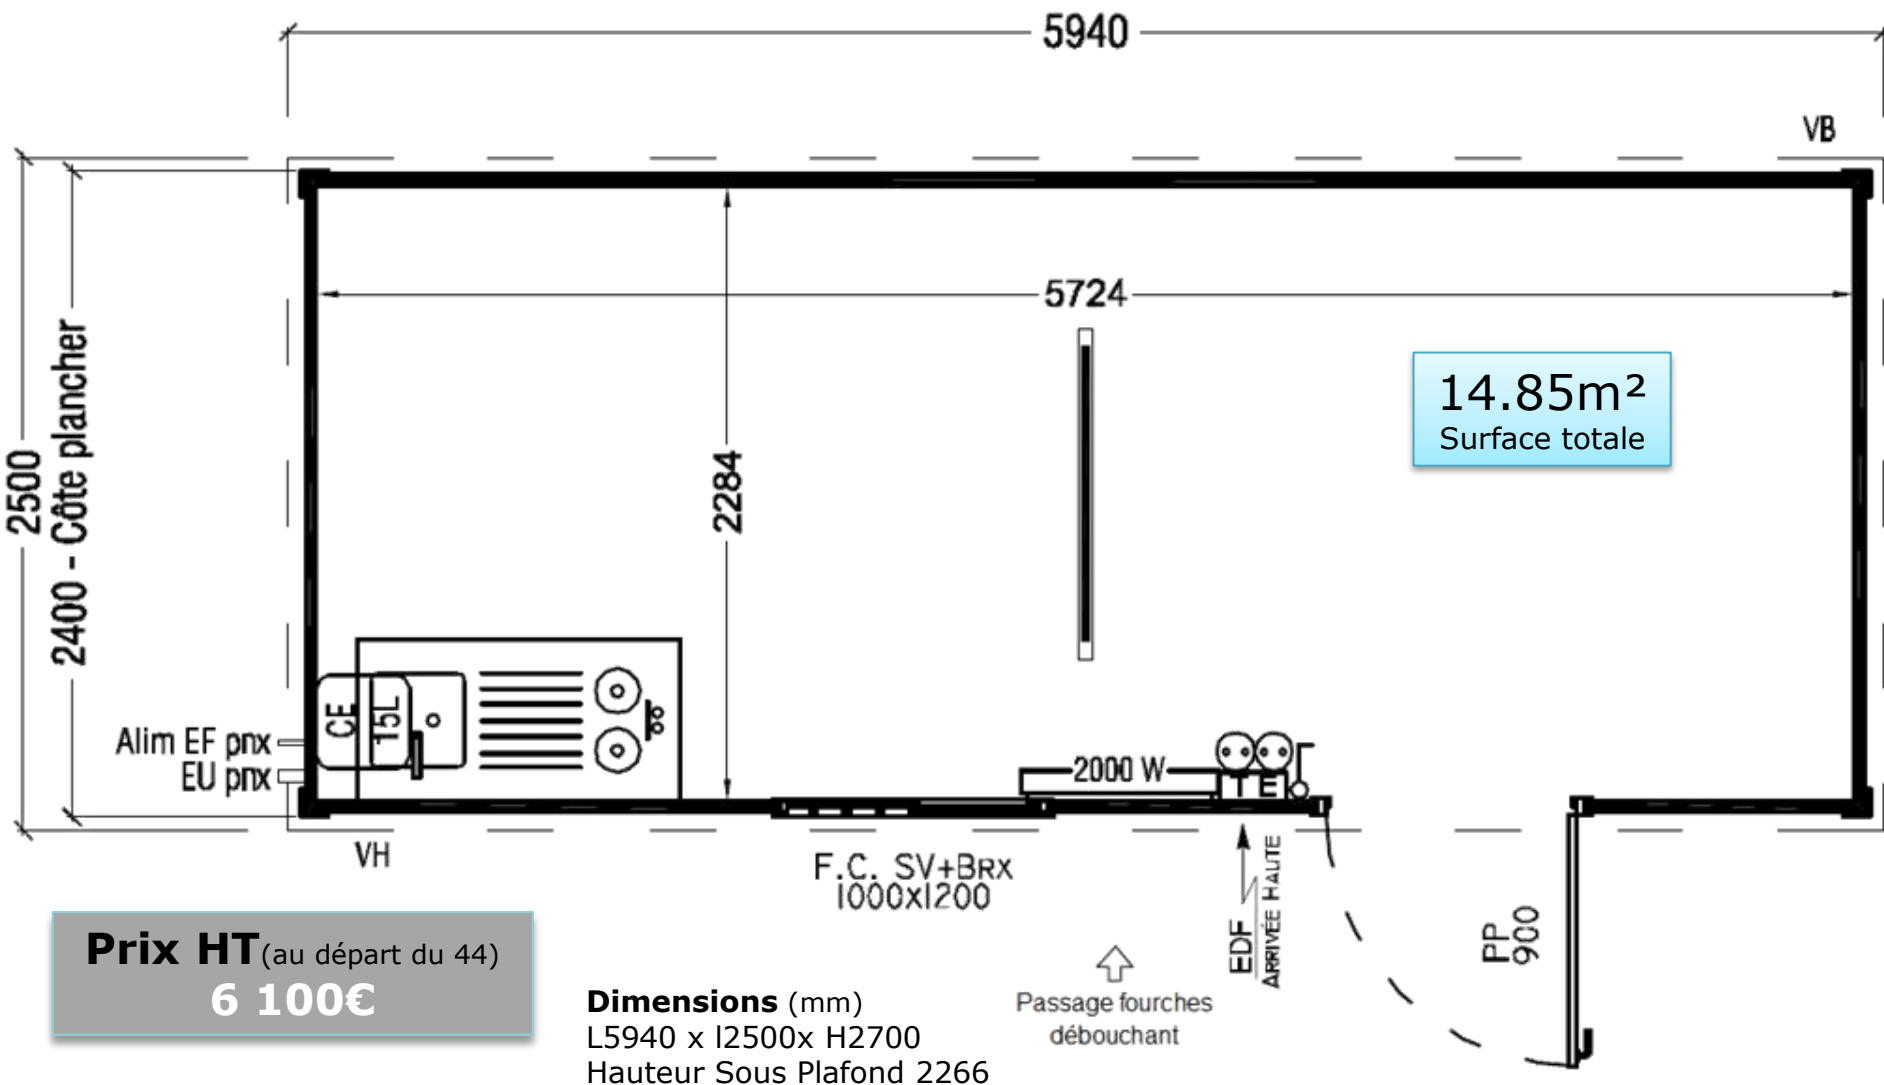


Prix HT (au départ du 44)
6 100€

Dimensions (mm)
L5940 x l2500x H2700
Hauteur Sous Plafond 2266

Besoin d'un devis ou de renseignements?

Retrouvez-nous sur www.containers-solutions.com

Ou Contactez-nous au **02 40 39 19 37** ou par mail contact@containers-solutions.com

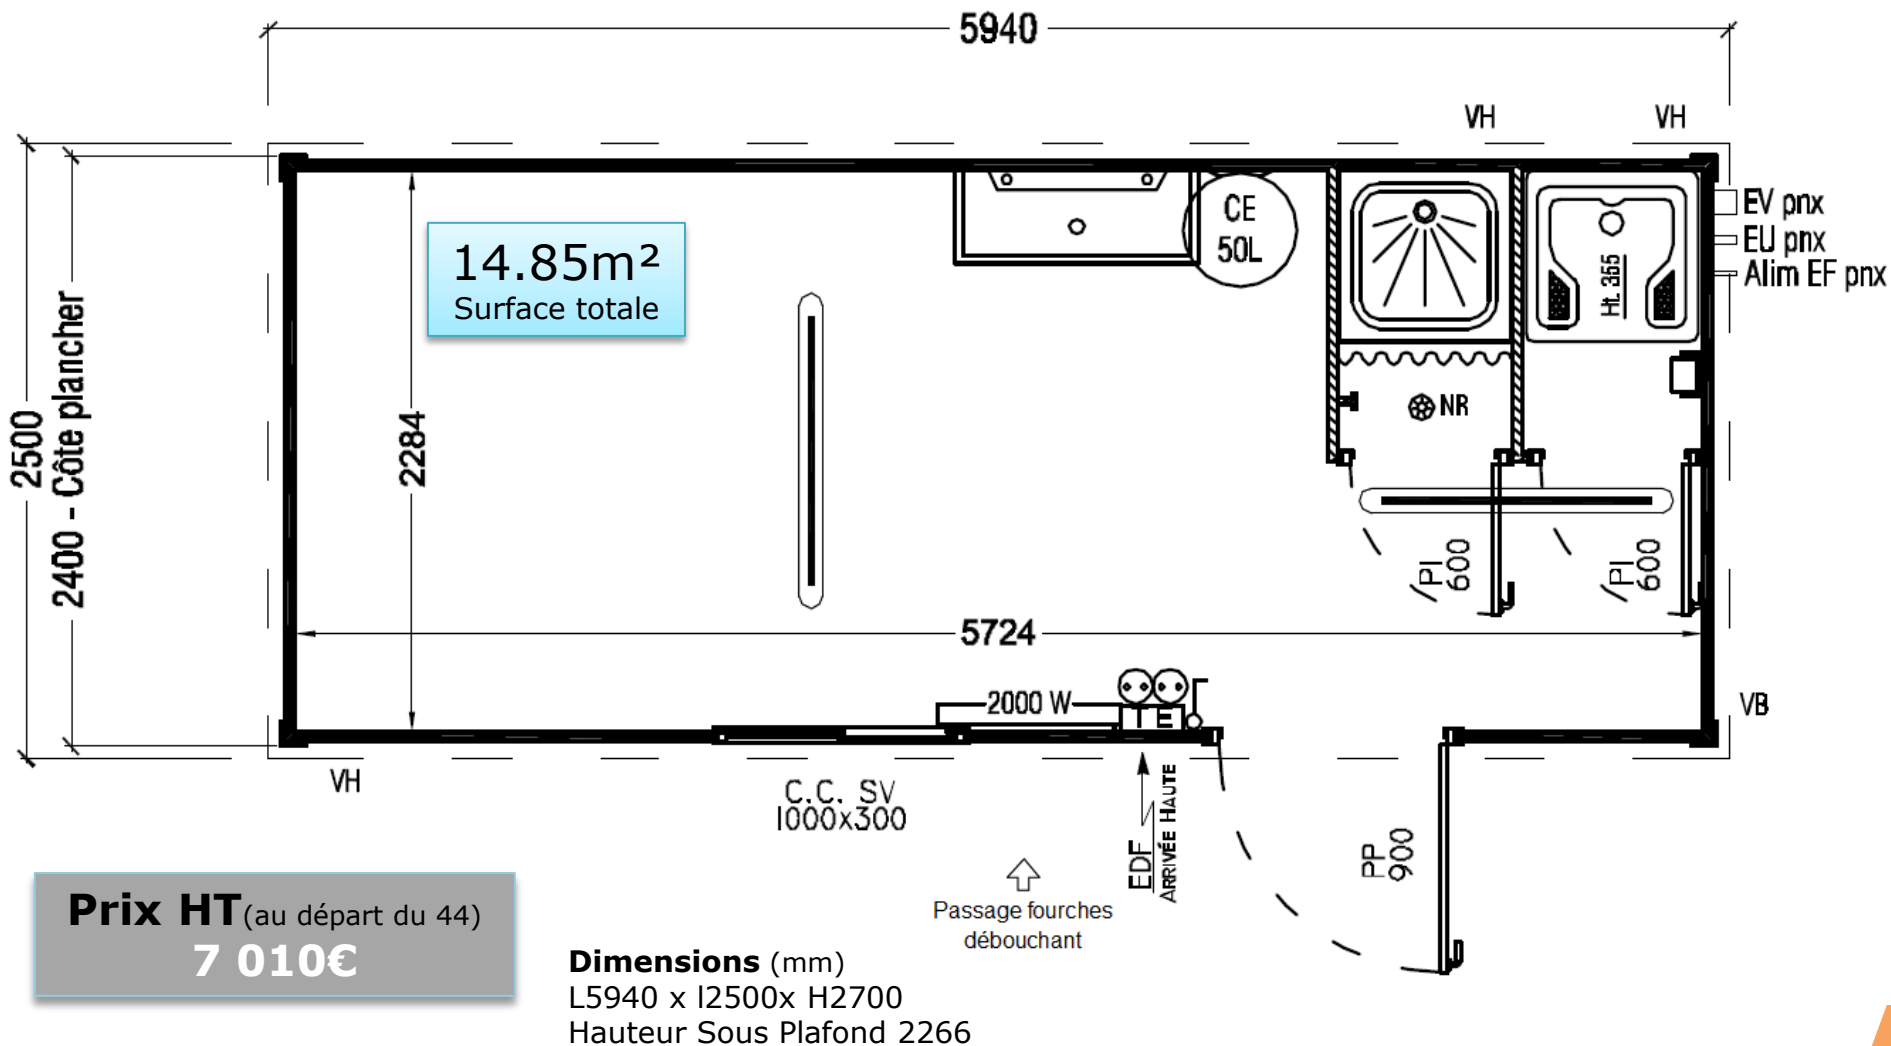

Prix HT (au départ du 44)
7 010€

Dimensions (mm)
 L5940 x I2500x H2700
 Hauteur Sous Plafond 2266

Visuels



Besoin d'un devis ou de renseignements?

Retrouvez-nous sur www.containers-solutions.com

Ou Contactez-nous au 02 40 39 19 37 ou par mail contact@containers-solutions.com

Visuels



Quelques références



Parce votre projet est essentiel pour vous, nous vous assisterons, non pas comme un simple prestataire, mais comme un véritable partenaire !

Ainsi, nous vous proposons un concept simple, fiable et extrêmement compétitif, le tout adapté à vos besoins.

N'hésitez pas à consulter notre site internet : www.containers-solutions.com

*Et à nous contactez aux **06 98 72 19 37 // 06 04 19 05 53***

ou par mail contact@containers-solutions.com

L'équipe Containers Solutions