



Ensemble neuf de 5 bungalows dim. 6,09 x 12,10 x h 2,57 m (h int. 2,20 m) série PLUS

Ossature galvanisée, laquée couleur gris RAL 9002
Profils du toit en tôle zinguée ép. 2 mm - H 250 mm avec 4 points d'élingage
Toiture en panneaux sandwich à mousse rigide de polyuréthane ép. 40 mm
Parois et cloisons en panneaux sandwich à mousse rigide de polyuréthane ép. 50 mm (RAL 9002)
Plancher en panneaux de bois aggloméré ép. 18 mm, revêtement du sol en PVC standard
Profils du soubassement en tôle zinguée ép. 2 mm - H 160 mm

Menuiserie en aluminium laqué blanc RAL 9010 :

- * 4 portes extérieures semi-vitrées dim. 104 x 220 cm (90 cm de passage) barreaudées, double vitrage clair
- * 7 fenêtres coulissantes dim. 104 x 110 cm barreaudées, double vitrage clair

Installation électrique en 220 V :

- * 4 interrupteurs
- * 10 néons LED 1x18 w
- * 10 prises de courant
- * 5 convecteurs 1500 w
- * évier inox 80x60 cm sur meuble bois avec eau chaude, chauffe-eau 10l
- * 4 tableaux électriques incluant interdifférentiel et disjoncteurs (6 KW maximum chacun)
- * 4 boîtes extérieures de raccordement

OPTIONS :

- * Isolation sous plancher en laine de verre ép. 50 mm sur tôles de protection
- * Ossature couleur RAL 3009

Ces modules doivent être assemblés sur des plots ou longrines préparés par vos soins et parfaitement de niveau, conformes au plan que nous vous fournirons.

CE Tous nos modules sont certifiés CE

Adresse de livraison :




Bon pour validation de descriptif et plans le :

Signature et tampon obligatoire
pour déclencher la fabrication



BUNGALOW PRO

VENTE DE BUNGALOW POUR PROFESSIONNELS

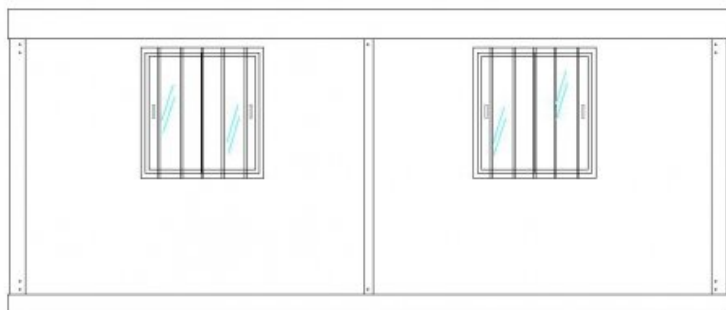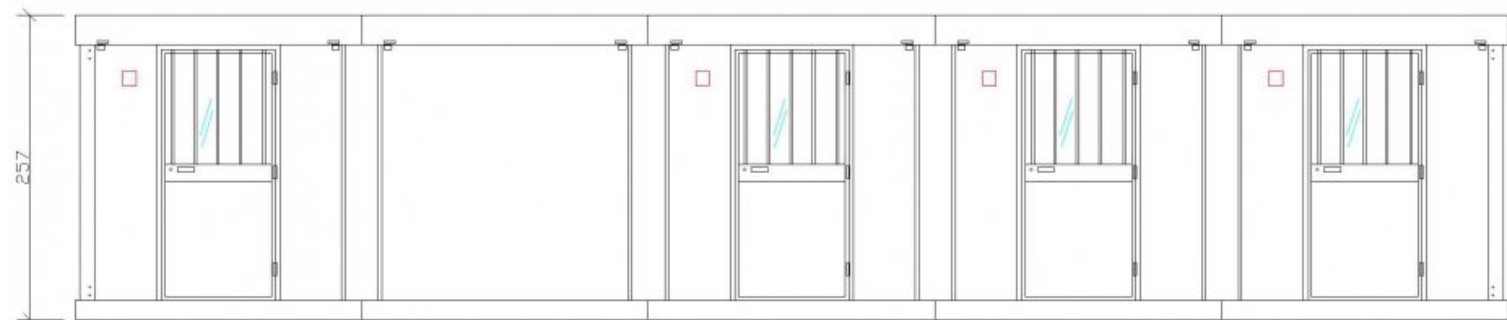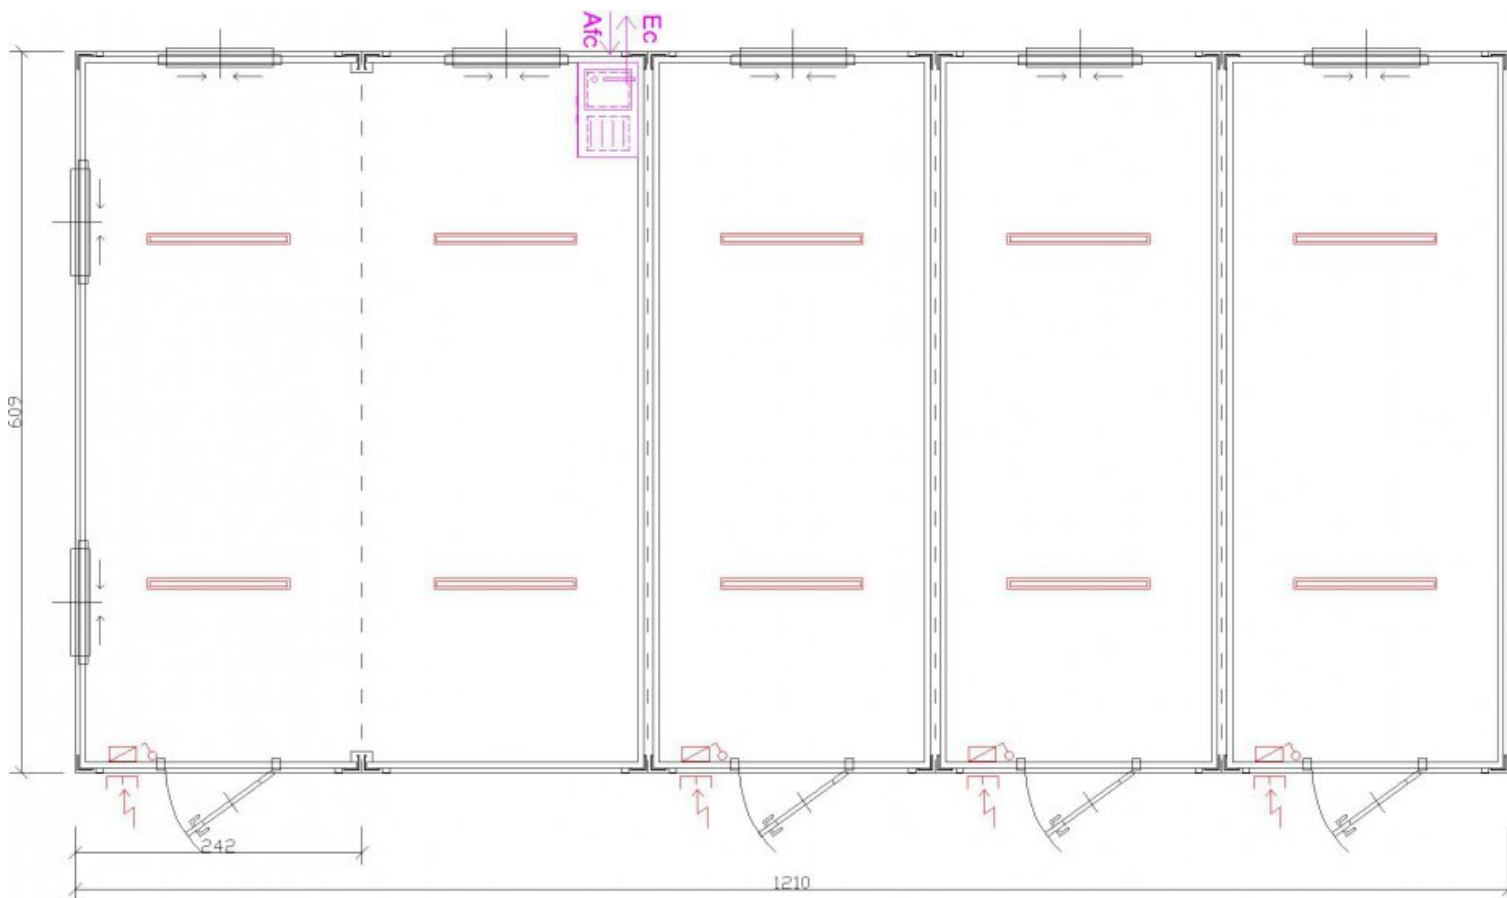

HSP. 2.20 m.

Ossature RAL 9002



BUNGALOW PRO

VENTE DE BUNGALOW POUR PROFESSIONNELS

BUNGALOW-PRO | LAVIT, 12260 SAUJAC | TÉL. / FAX : 05.65.65.86.66
WWW.BUNGALOW-PRO.FR | R.C.S RODEZ 819 258 625 | TVA INTRACOM FR 72 819258625