


## wood<sup>3</sup>

3 pièces • 77 m<sup>2</sup> bruts • 63 m<sup>2</sup> hab.

plans à modifier à volonté, tout peut changer



plans et textes non contractuels - copie et reproduction interdites sans accord préalable mise à jour du 26.10.2016

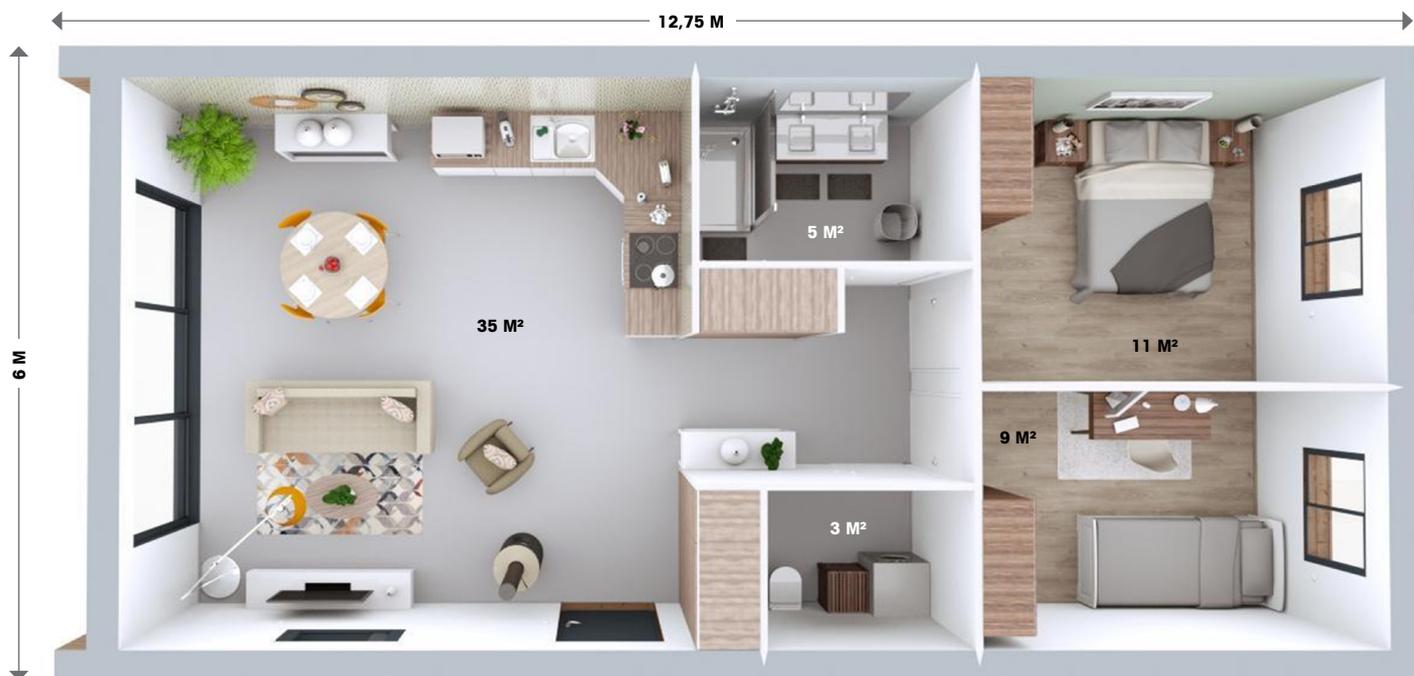

**CONCENTRÉ DE BONHEUR.** Le séjour court sur toute la largeur de la maison intégrant directement la cuisine ouverte. Une triple porte vitrée lui assure un ensoleillement maximal toute l'année. Et une fenêtre à l'est vient encore lui apporter une seconde source de lumière. Tout est pensé ici pour le bien-être. L'espace de vie principal est séparé de la partie nuit par un sas donnant accès aux 2 chambres et à la salle de bains. Les chambres sont dotées de fenêtres jumelles. À charme égal, seule leur sensible différence de taille permet de distinguer chambre parentale et chambre d'enfant.