

# JUNIOR CE

**SOLFAB**  
Constructions modulaires

**DECORTES**  
Constructions modulaires

| Dimension (mm)                           | J30            | J40         | MJ40        | J50         | MJ50        | J60         |
|--|----------------|-------------|-------------|-------------|-------------|-------------|
| Longueur toiture hors tout               | 2940           | 3940        | 3940        | 4940        | 4940        | 5940        |
| Longueur plancher (poteaux inclus)       | 2840           | 3840        | 3840        | 4840        | 4840        | 5840        |
| Largeur toiture hors tout                | 2500           | 2500        | 2100        | 2500        | 2100        | 2500        |
| <b>Largeur plancher (poteaux inclus)</b> | <b>2400</b>    | <b>2400</b> | <b>2000</b> | <b>2400</b> | <b>2000</b> | <b>2400</b> |
| Surface extérieure (m2)                  | 7,35           | 9,85        | 8,28        | 12,35       | 10,37       | 14,85       |
| <b>Hauteur hors tout</b>                 | <b>2700 mm</b> |             |             |             |             |             |
| <b>Hauteur sous plafond</b>              | <b>2266 mm</b> |             |             |             |             |             |

#### Ossature

- ossature galvanisée
- peinture satinée polyuréthane

#### Toiture

- tôles galvanisées, nervurées

#### Isolation

- laine de verre 100 mm, avec pare-vapeur (R=2,5m<sup>2</sup> K/W)

#### Plafond métallique

#### Plancher

- CTBH 22 mm
- revêtement de sol PVC classement U2P2
- U3P3 pour zone humide

#### Bardage

- panneaux sandwich 35 mm, 2 faces nervurées

#### Finition standard

- châssis blanc RAL 9002
- couleurs du châssis personnalisable (nous consulter)

#### Équipement électrique NORME NF C15 100

- rampe fluo simple
- convecteur électrique
- prise de courant, téléphone et informatique à la demande
- tableau électrique avec différentiel 30mA

#### Manutention

- prises pour chariots élévateurs
- 4 anneaux pour grutage

#### Cloisonnement

- cloison panneau sandwich mousse PU 35mm, 2 faces nervurées

#### Menuiserie

- porte extérieure de 900, menuiserie aluminium laquée blanche
- fenêtre PVC 1000 x 1200 coulissante, volet roulant, simple ou double vitrage, barreaudage

Nos atouts

**Des délais** ✓  
*rapides et respectés*

**Le respect** ✓  
*des réglementations*

**Des coûts** ✓  
*maîtrisés*

Des espaces évolutifs  
en toute simplicité...

# JUNIOR CE

SOLFAB 0679-CPR-1115  
DECORTES 0679-CPR-1132



**SOLFAB**  
Constructions modulaires

ZAC de l'Erette  
44810 HERIC  
Tél. 02 28 00 24 24  
contact@solfab-france.fr  
www.solfab-france.fr



**DECORTES**  
Constructions modulaires

Z.I. de l'Abbaye 33, avenue Georges  
et Louis Frèrejean - 38780 Pont-Évêque  
Tél. 04 74 57 29 90  
contact@decortes.fr  
www.decortes.fr

CRÈCHE ■ IRIS CE ■ LOISIRS ■ ERP/ERT ■ BUREAUX ■ VESTIAIRE ■ SPORTIF ■ RT2012 ■ ÉCOLE



www.decortes.fr

www.solfab-france.fr

Document non contractuel - Novembre 2016  
Création & impression : www.imagidee.com - 02 47 59 25 34




Nos autres gammes


## La solution économique

pour une utilisation du bureau au vestiaire, du réfectoire au stockage...

# Les STANDARDS

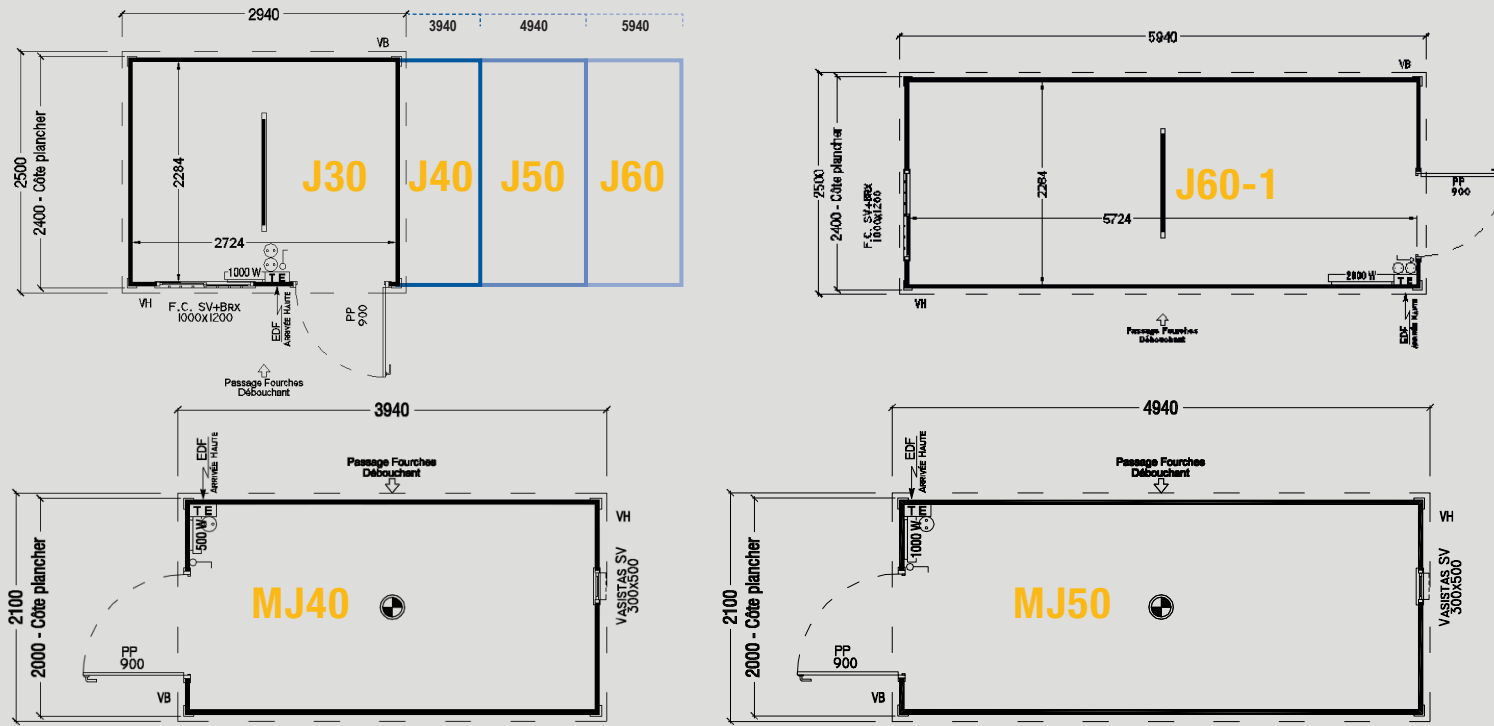

# Les SANITAIRES

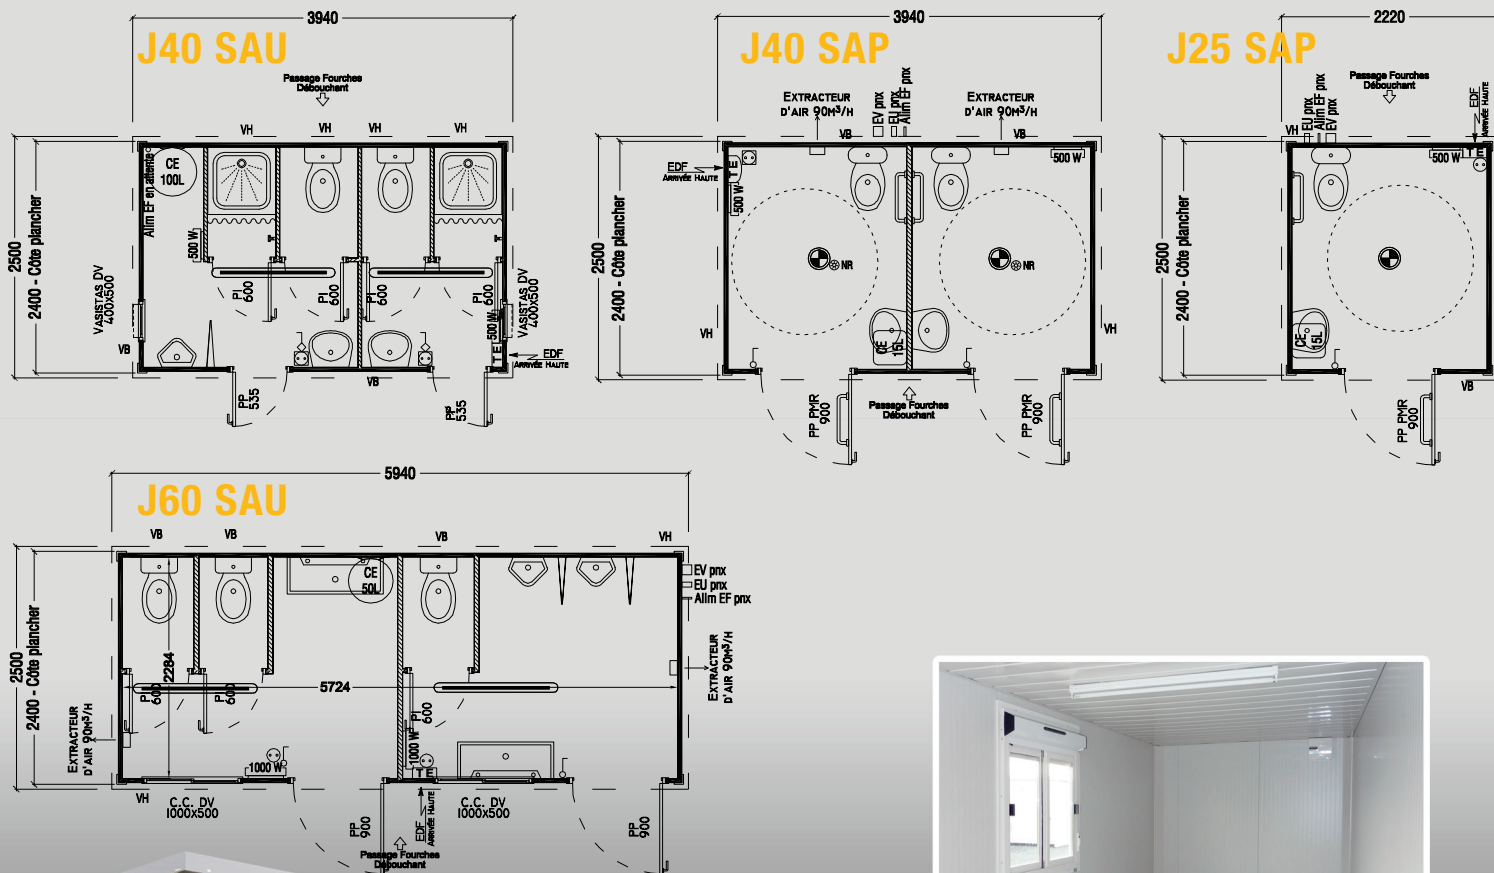

## OPTIONS

DV + VR : double vitrage + volet roulant  
 DV + VR + BRX : double vitrage + volet roulant + barreaux  
 Électricité déportée ou panneau électrique



# Les SANITAIRES et REFECTOIRES

