



	ECHELLE 1:20 DIMENSIONS : mm Dessinateur : M. ROUSSEAU Concepteur : M. ROUSSEAU	TITRE: tour 1M sainte florine
	Z.A. Laprade 46 avenue Louis Pasteur 43700 ST GERMAIN LAPRADE Tél : 04.71.03.68.02 Tél : 04.71.08.71.86	Reproduction interdite sous peine de poursuites La société GPE reste propriétaire des dessins et modèles


CREATION : jeudi 28 avril 2016 10:27:13
 IMPRESSION : jeudi 28 avril 2016

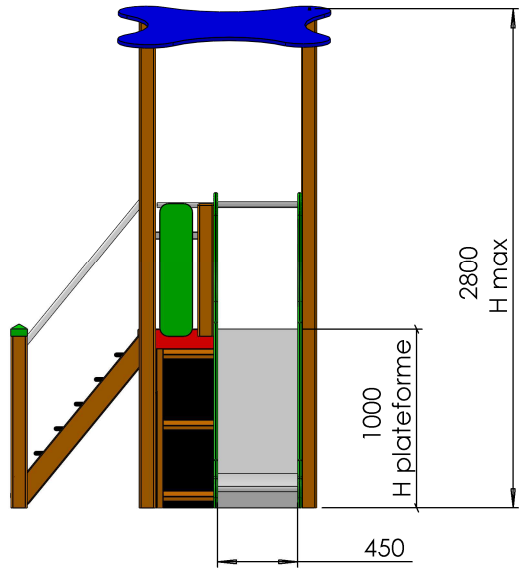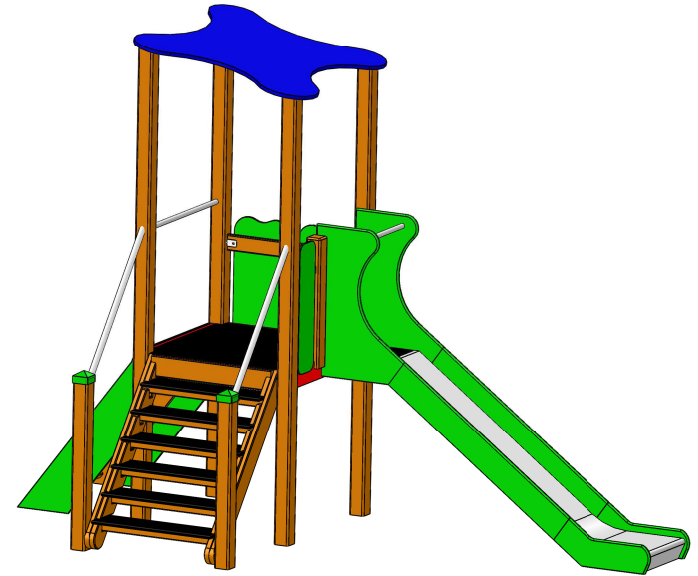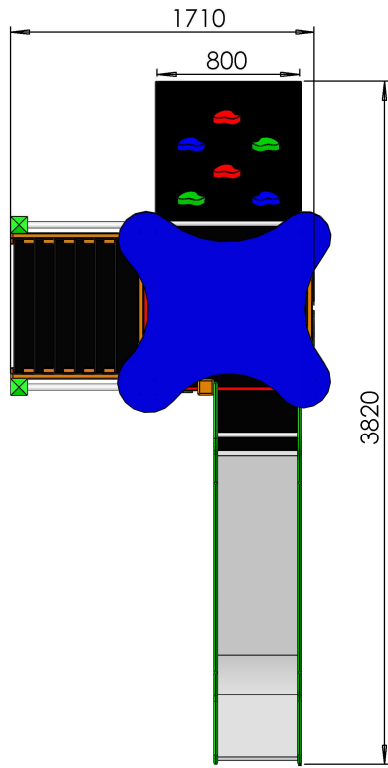

tour 1000 x 1000

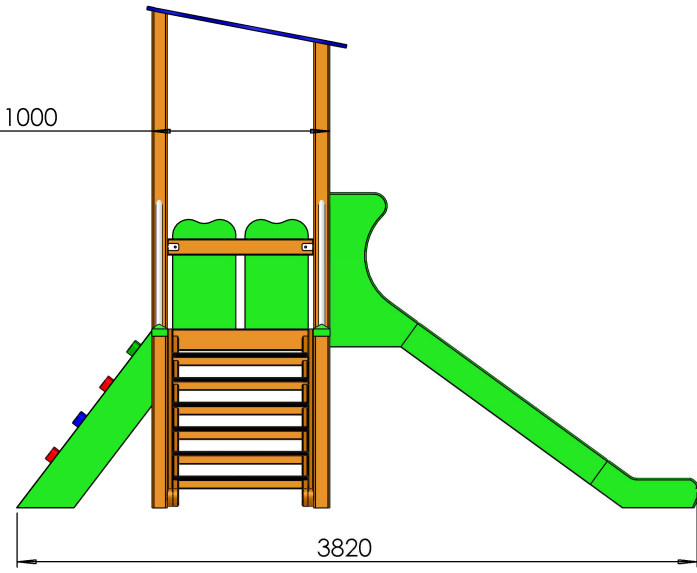

	ECHELLE 1:30	TITRE:
	DIMENSIONS : mm	tour 1M sainte florine
M. GREZE	Dessinateur : M. ROUSSEAU	Reproduction interdite sous peine de poursuites La société GPE reste propriétaire des dessins et modèles
	Concepteur : M. ROUSSEAU	
Z.A. Laprade 46 avenue Louis Pasteur 43700 ST GERMAIN LAPRADE Tél : 04.71.03.68.02 Tél : 04.71.08.71.86		CREATION : jeudi 28 avril 2016 10:27:13 IMPRESSION : jeudi 28 avril 2016
		A3H

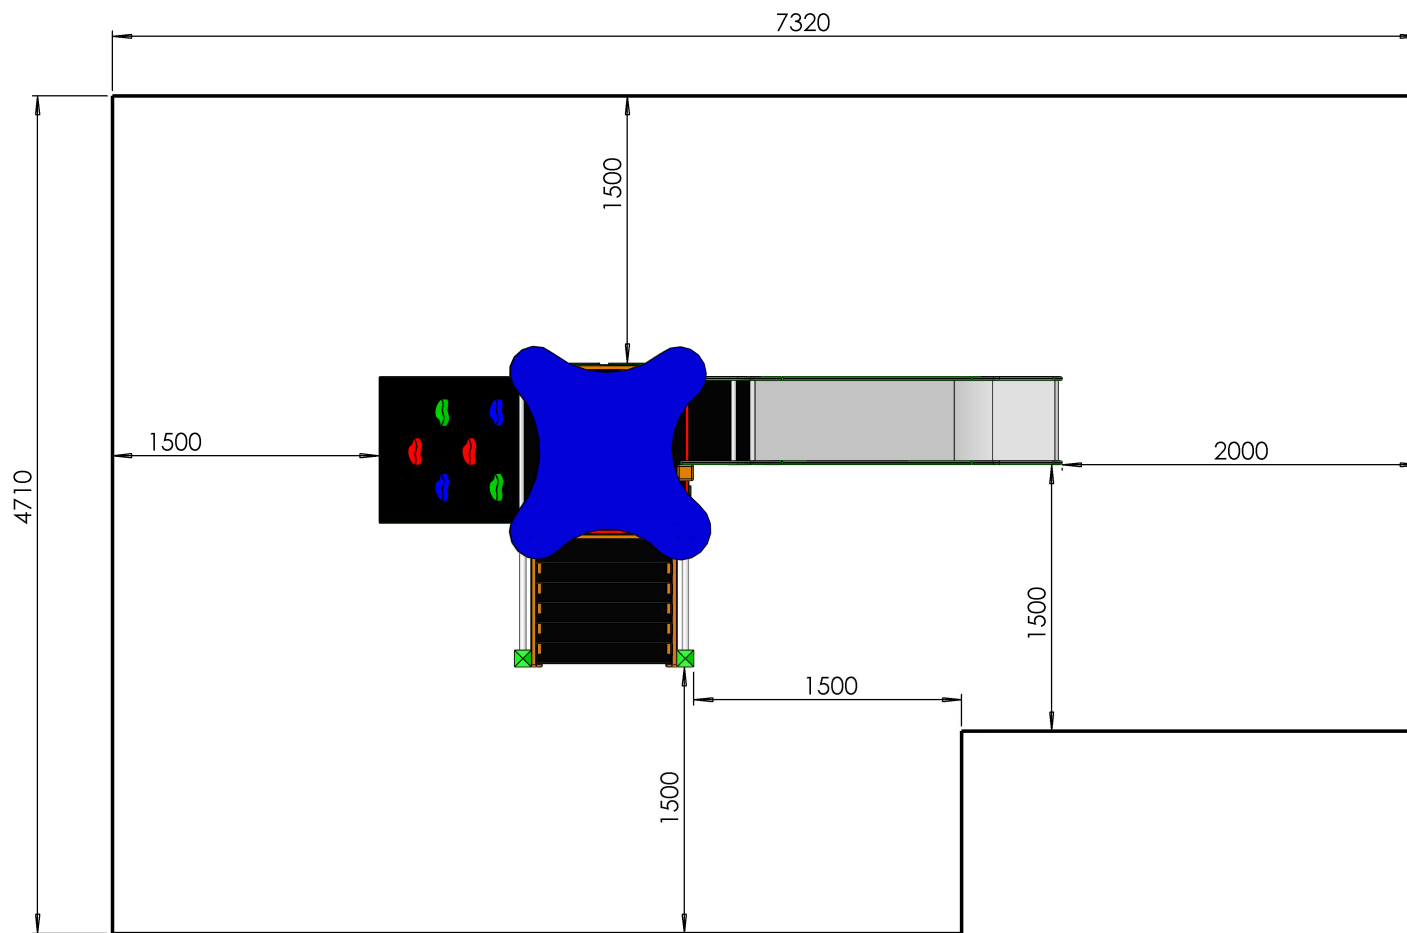

zone de sécurité
 32m²
 HIC = 1M

	ECHELLE 1:30	TITRE:	tour 1M sainte florine
	DIMENSIONS : mm		
M. GREZE	Dessinateur : M. ROUSSEAU	Reproduction interdite sous peine de poursuites La société GPE reste propriétaire des dessins et modèles	
	Concepteur : M. ROUSSEAU		
Z.A. Laprade 46 avenue Louis Pasteur 43700 ST GERMAIN LAPRADE Tél : 04.71.03.68.02 Tél : 04.71.08.71.86		CREATION : jeudi 28 avril 2016 10:27:13 IMPRESSION : jeudi 28 avril 2016	A3H