


roof⁶

6 pièces • 214 m² bruts • 151 m² hab.

plans à modifier à volonté, tout peut changer



plans et textes non contractuels - copie et reproduction interdite sans accord préalable mise à jour du 26.10.2016

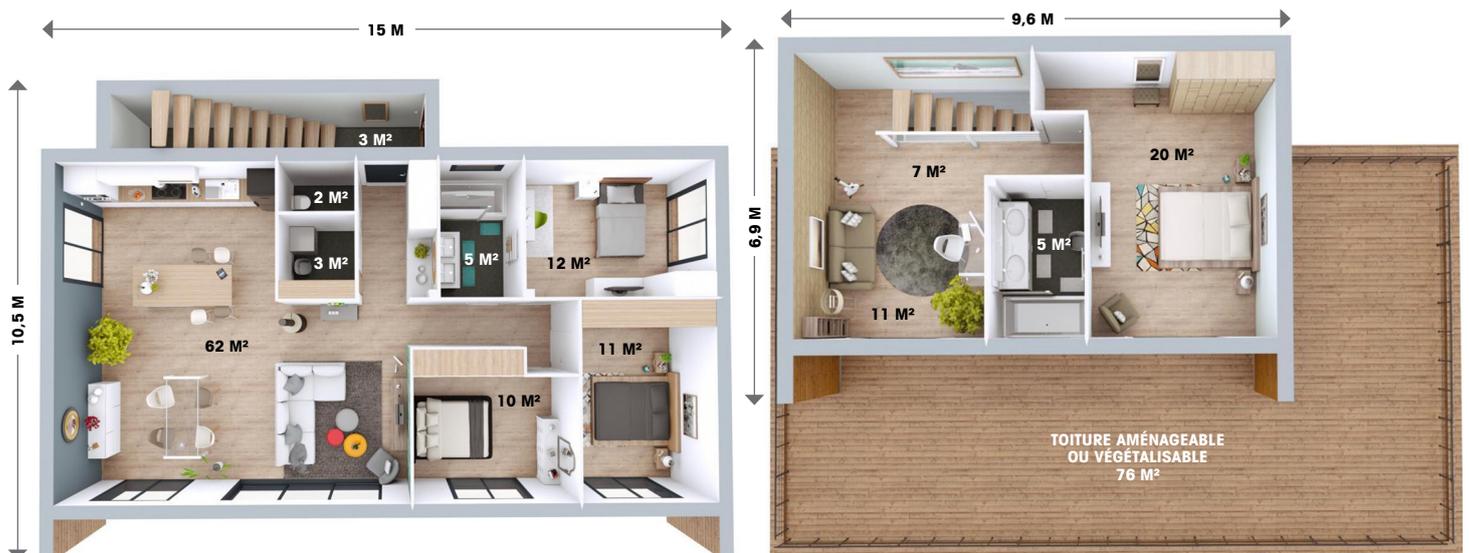

SIXIÈME CIEL. Une grande chambre pour vous au 1er, avec votre salle de bains privée. Juste à côté. + une chambre d'amis ou un bureau. Plutôt cosy ;) . Sinon, autre possibilité : un de vos ados se met à rêver de squatter votre superbe deux-pièces synonyme d'indépendance. Sa cage d'escalier privée lui permet de fonctionner en parfaite autonomie. Les 3 chambres du bas vous offrent heureusement un degré de confort en tout point comparable. Mais avec la liberté d'accéder de plain-pied à l'extérieur. à chaque âge ses charmes et ses plaisirs !