



VUE PROFIL INTERIEUR

- Gabions spéciaux pré-montés en usine pour les plantations
 - A remplir sur site
 - Pas de fondations nécessaires selon le terrain
- Chaque projet implique la réalisation d'une étude spécifique




VUE PROFIL EXTERIEUR

VUE DE FACE



FILS POUR PLANTES GRIMPANTES
(peut être remplacé par du grillage traditionnel)

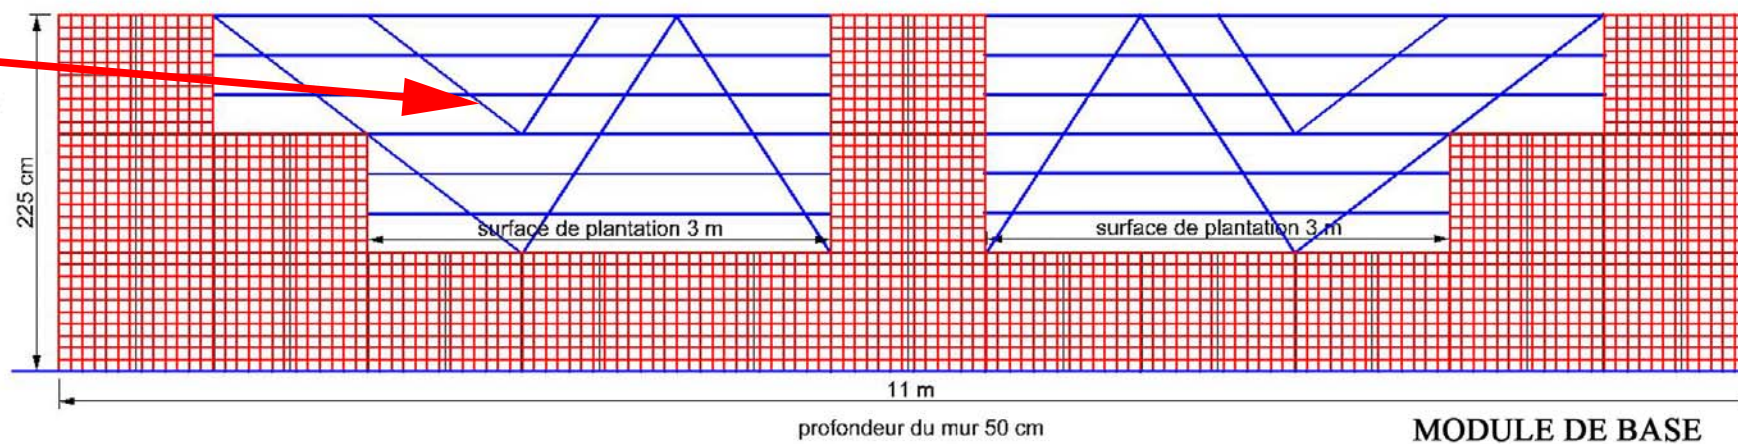

MUR DECORATIF GABION VERSION 4

ce plan est la propriété exclusive du BUREAU D'ETUDE HAYOTTE et ne peut être reproduit sans son autorisation

bureau d'étude **denis hayotte**

BUREAU D'ETUDE DENIS HAYOTTE
www.be-denis-hayotte.com
19, rue au maire 75003 PARIS
Tél. : 01.42.72.54.99

Client :	échelle :	dessin :
	date :	contrôle :
Modèle déposé INPI Dessins et Modèles n° provisoire 1A033 470 9354 4		Devis N° :
		Plan N° :