



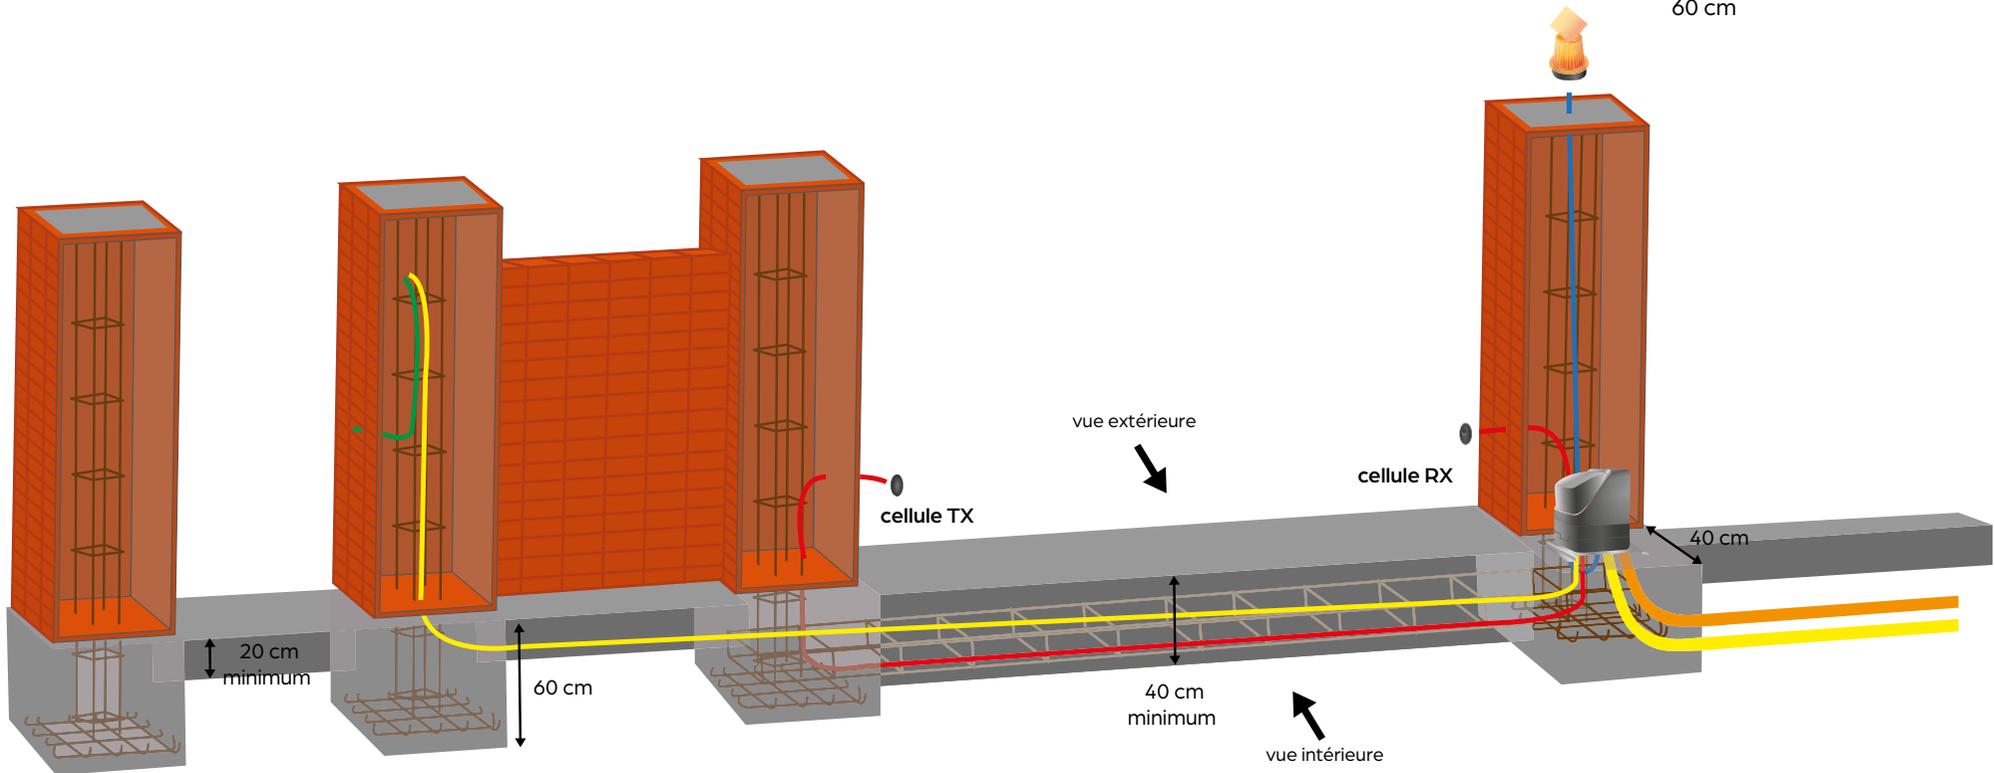

**DISTRICLOS**  
Clôture . Grillage . Portail

# PLAN DE MAÇONNERIE : PORTAIL COULISSANT

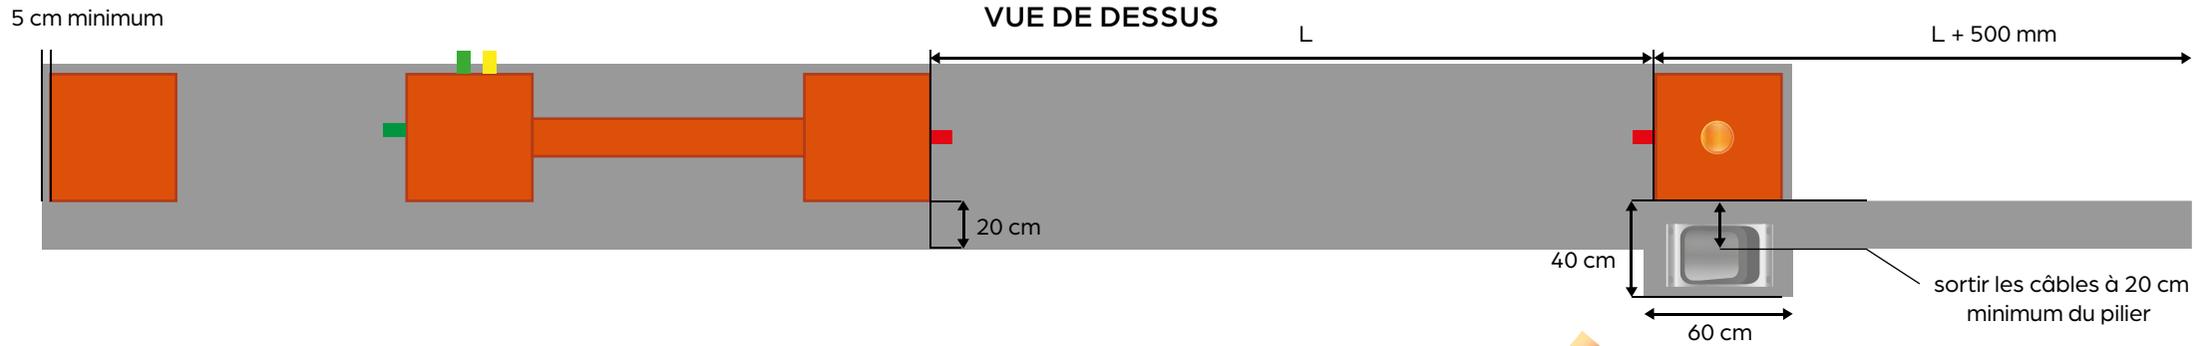

Alimentation 230V (3 fils Ø1,5mm)

Interphone / visiophone 12V (4 fils ou 2 fils téléphone ou réseau)

Cellule 12v RX (4 fils) / TX (2 fils téléphone ou réseau)

Serrure électrique 12v (coté gonds) (2 fils Ø0,75mm)

Gyrophare / antenne 12/24V (2 fils téléphone ou réseau)