



VUE PROFIL INTERIEUR

- Gabions spéciaux pré-montés en usine pour les plantations
 - A remplir sur site
 - Pas de fondations nécessaires selon le terrain
- Chaque projet implique la réalisation d'une étude spécifique




VUE PROFIL EXTERIEUR

VUE DE FACE



FILS POUR PLANTES GRIMPANTES
(peut être remplacé par du grillage traditionnel)

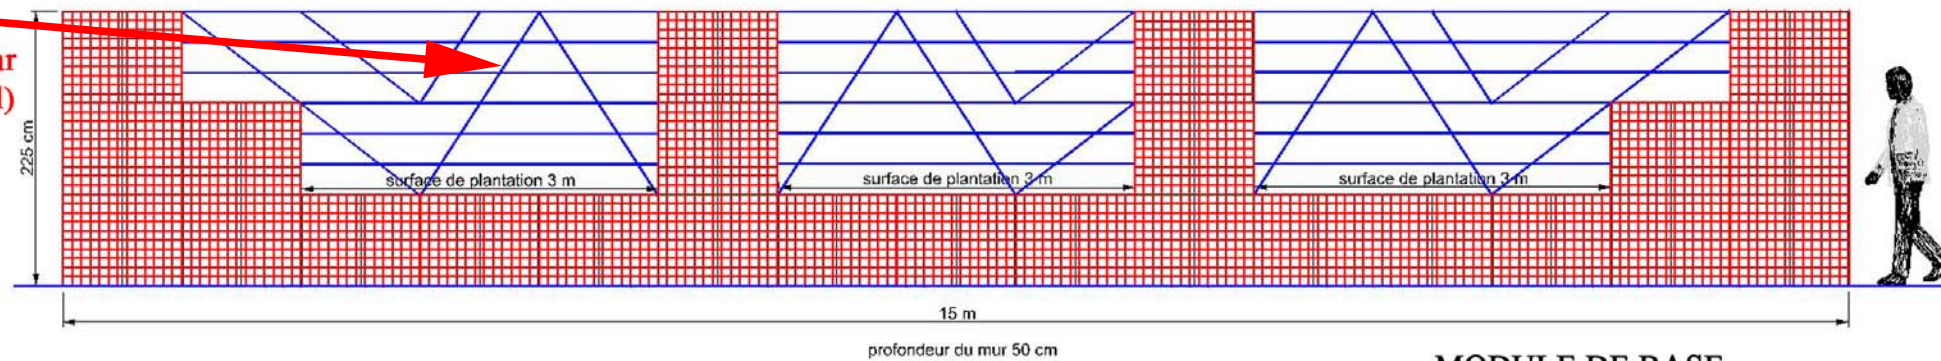

MODULE DE BASE

MUR DECORATIF GABION VERSION 5

ce plan est la propriété exclusive du BUREAU D'ETUDE HAYOTTE et ne peut être reproduit sans son autorisation

bureau d'étude **denis hayotte**

BUREAU D'ETUDE DENIS HAYOTTE
www.be-denis-hayotte.com
19, rue au maire 75003 PARIS
Tél. : 01.42.72.54.99

Cient :	échelle :	dessin :
	date :	contrôle :
Modèle déposé INPI Dessins et Modèles n° provisoire 1A033 470 9354 4		Devis N° :
		Plan N° :