




SARL B U N G ' E C O

Quartier Fongiraud 07400 AUBIGNAS

Siret 42253251500026

Tél 06 14 07 77 31 FAX 04 42 92 76 75 e-mail : fabien-bungeco@wanadoo.fr

POSTE DE GARDE

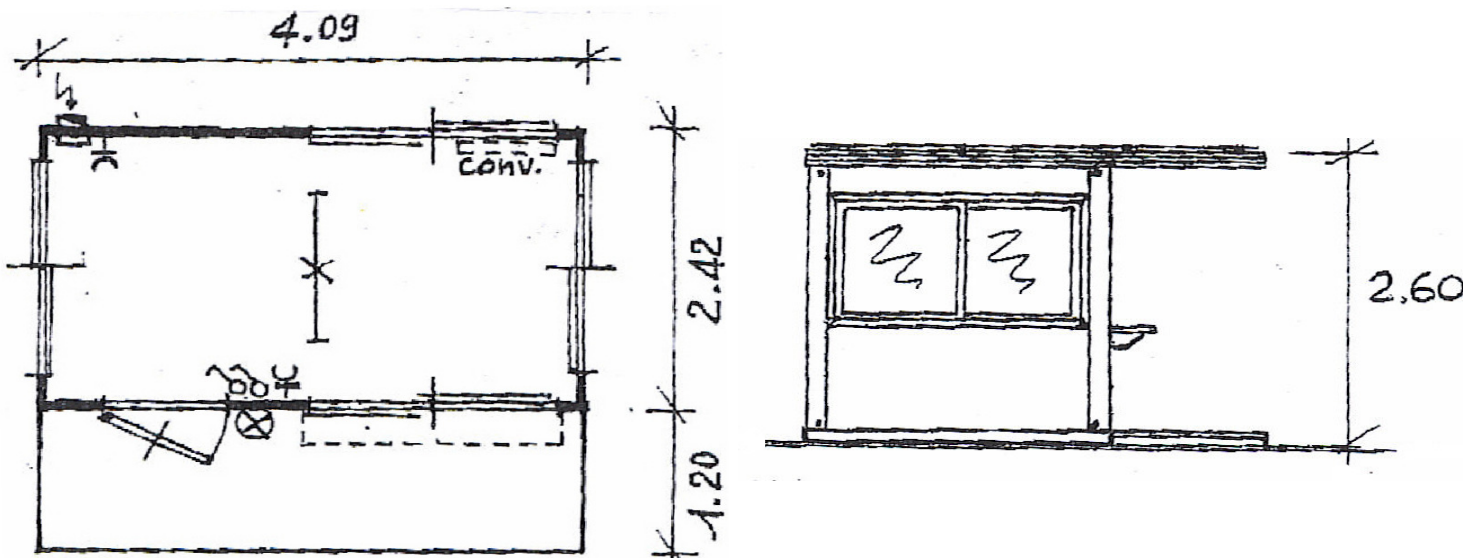

Poste de garde DIM 4,09 X 2,42 X h 2,60 M avec auvent
et plancher extérieur DIM 4,09 X 1,20 X h 2,60 M
Parois en panneaux sandwich à mousse rigide de polyuréthane ép. 40 mm
Toiture en panneaux sandwich ép. 30+40 mm
Plancher en bois aggloméré hydrofuge ép. 18 mm recouvert d'un sol PVC
pour l'intérieur et d'un sol caoutchouc pour l'extérieur
Ossature galvanisée laquée couleur RAL de votre choix

Menuiserie en aluminium laqué couleur blanc :

- * 1 porte semi-vitrée dim. 104x220 cm
- * 4 fenêtres coulissantes dim. 204x120 cm
- * 1 console inox 204 X 30 cm

Installation électrique :

- * 2 interrupteurs
- * 1 plafonnier extérieur 60 watt
- * 1 néon 36 watt
- * 2 prises de courant
- * 1 convecteur 1500 w
- * 1 tableau incluant un interdifférentiel 2x25 MA et 3 disjoncteurs
- * 1 boîte extérieure de raccordement