



# BUNGALOW PRO

VENTE DE BUNGALOW POUR PROFESSIONNELS

## BUNGALOW DE CHANTIER STANDARD

Le bungalow de CHANTIER STANDARD porte bien son nom ! De conception solide, il offre également un confort, une isolation et un esthétisme correct.

Ce bungalow sert sur les chantiers au même titre qu'un téléphone portable sert à téléphoner.

En un mot : il fait son « taf » !



SOLIDITÉ



CONFORT



ISOLATION



SÉCURITÉ



ESTHÉTISME



### LONGUEURS DISPONIBLES

309 | 409 | 509 | 609 | 709 |  
809 | 909 | 1009 | 1109 | 1209 CM



### FACILITÉS DE PAIEMENT

À PARTIR DE 86 € HT / MOIS hors transport



### LIVRAISON SUR SITE

EN FRANCE MÉTROPOLITAINE



### GARANTIE 1 AN

PIÈCES & MAIN D'OEUVRE

## OPTIONS DISPONIBLES

- Double vitrage
- Isolation toiture/parois/plancher
- Couleur ossature & angles
- Cloisons intérieures
- Menuiseries supplémentaires
- Climatisation



BUNGALOW DE CHANTIER STANDARD  
MODÈLE 309 / 242 CM  
SANS OPTION



BUNGALOW DE CHANTIER STANDARD  
MODÈLE 609 / 242 CM  
OPTION COULEUR




BUNGALOW DE CHANTIER STANDARD  
MODÈLE 309 / 242 CM  
OPTION COULEUR



BUNGALOW-PRO | LAVIT, 12260 SAUJAC


Tél. / Fax : 05 65 65 86 66 contact@bungalow-pro.fr www.bungalow-pro.fr

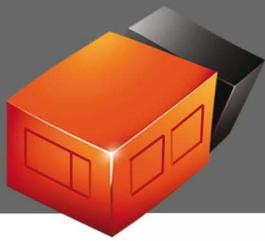

# BUNGALOW PRO

VENTE DE BUNGALOW POUR PROFESSIONNELS

## BUNGALOW DE CHANTIER STANDARD FICHE TECHNIQUE

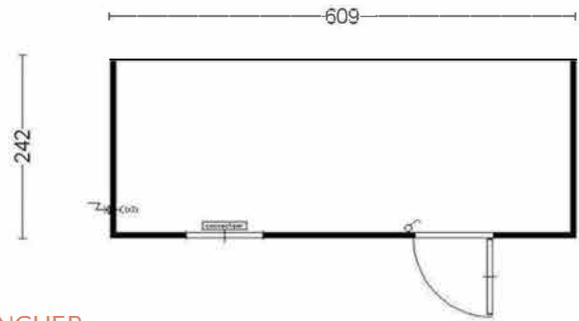

### DIMENSIONS (CM)

HAUTEUR EXTÉRIEURE	240
HAUTEUR INTÉRIEURE	220
LONGUEURS DISPONIBLES	309   409   509   609   709 809   909   1009   1109   1209
LARGEURS DISPONIBLES	200   220   242

### OSSATURE

TÔLE	Galvanisée puis laquée
COULEUR	RAL 9002 (gris)
ÉPAISSEUR	1,5 mm
HAUTEUR SOUBASSEMENT	95 mm
HAUTEUR BANDEAU DE TOITURE	154 mm
PRISE POUR LEVAGE	4 prises sur la toiture pour crochets de levage

### ÉLECTRICITÉ

POINT(S) D'ÉCLAIRAGE (NÉONS)	1 ou 2 selon dimensions
PRISES DE COURANT	2
CONVECTEUR	1 (1500 watt)
TABLEAU	Inter différentiel disjoncteurs
RACCORDEMENT	1 boîte de branchement extérieure

### PAROIS & TOITURE

DESCRIPTION	Panneaux sandwichs
ISOLANT	Mousse rigide de polyuréthane
ÉPAISSEUR	40 mm (30 + 40 mm pour la toiture)
COUVERTURE	Ondes grecques
COULEUR	RAL 9002 (gris)

### PLANCHER

STRUCTURE	Panneaux d'aggloméré hydrofuge
ÉPAISSEUR	18 mm
REVÊTEMENT	PVC




### MENUISERIE

MATIÈRE	Aluminium laqué blanc
PORTE	Une porte semi vitrée 104x220 cm, barreaudée
FENÊTRE	Une fenêtre coulissante 104x110 cm, barreaudée

### OPTIONS




ISOLATION DU PLANCHER	Isolation sous plancher en laine de verre
ISOLATION	Toiture et parois plus épaisses
DOUBLE VITRAGE	Portes et fenêtres
SOUBASSEMENT	Peut être posé sur SKID (2 IPE) ou passage de fourches
COULEUR OSSATURE ET ANGLES	RAL de votre choix
AJOUT DE MENUISERIES	Portes, double-portes, fenêtres, volets-roulants
CLOISONS	Ajout de cloisons intérieures
CLIMATISATION	Ajout d'un climatiseur réversible
HAUTEUR SOUS PLAFOND	Plus ou moins importante
OSSATURE RENFORCÉE POUR ASSEMBLAGE	Bungalows juxtaposables



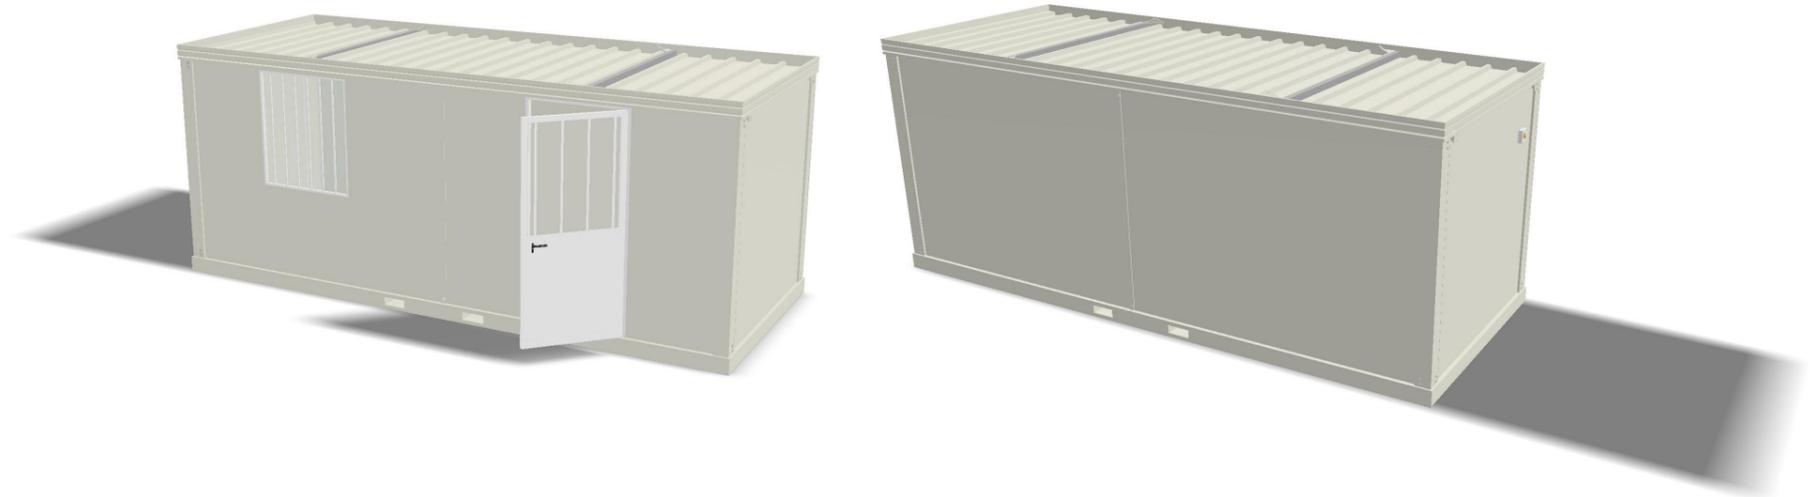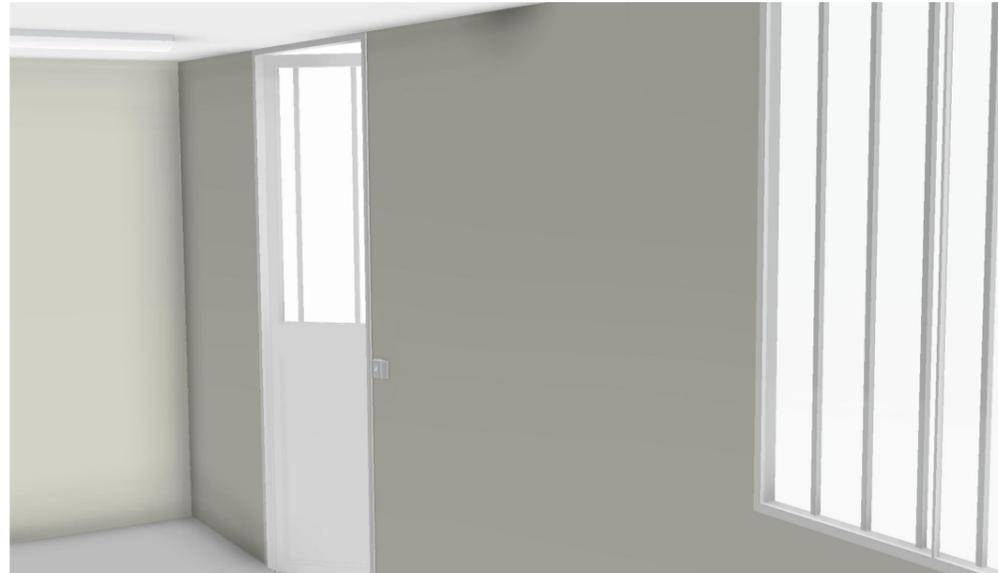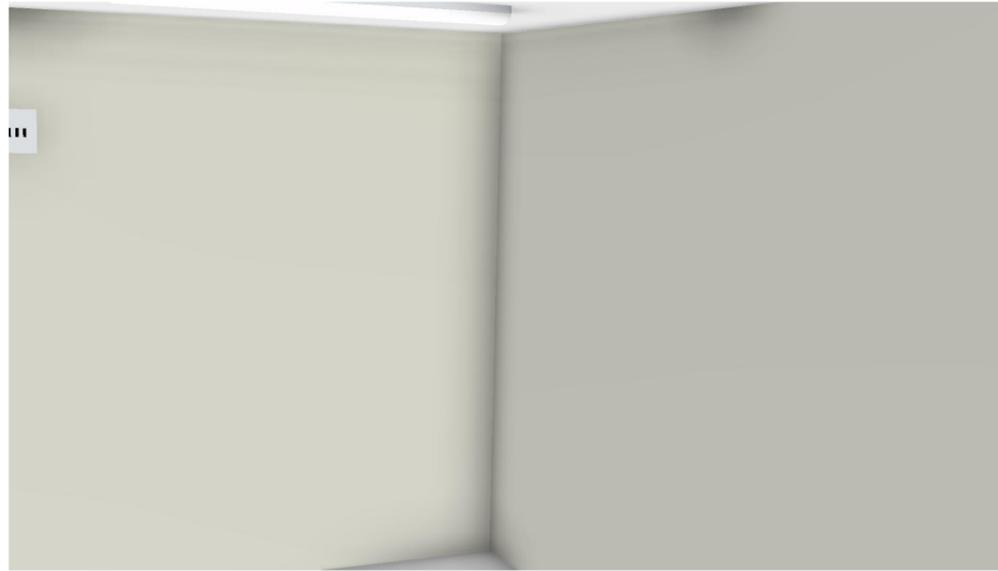

**Bungalow Pro**

STANDARD  
PASSAGE DE FOURCHES

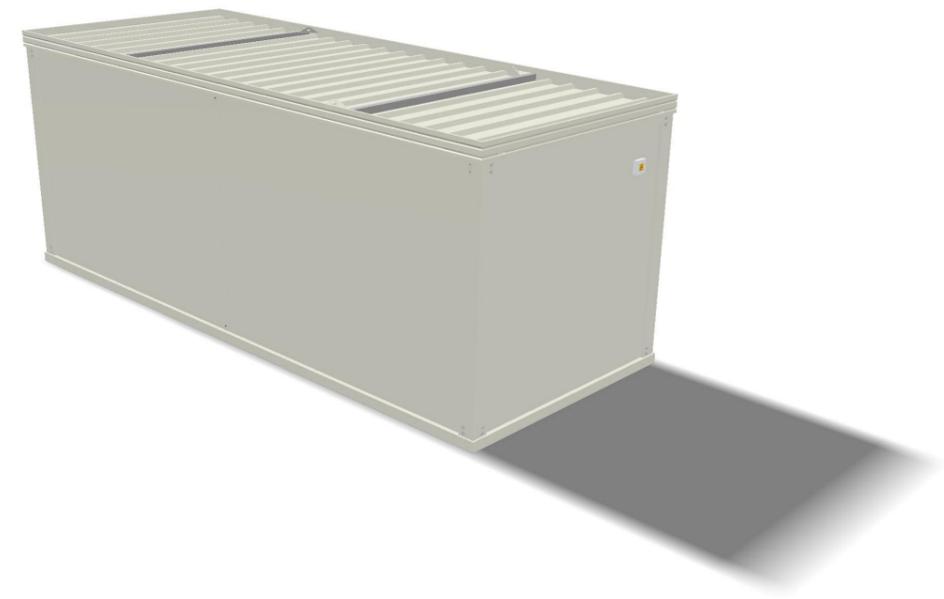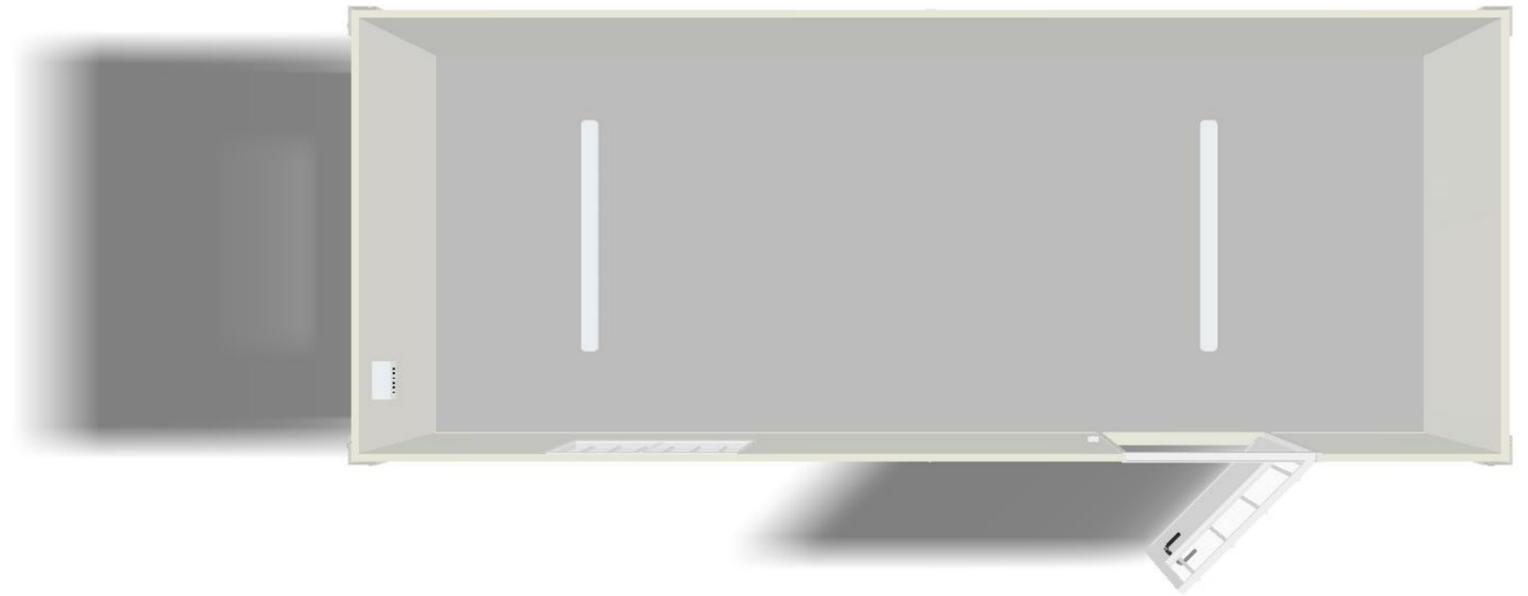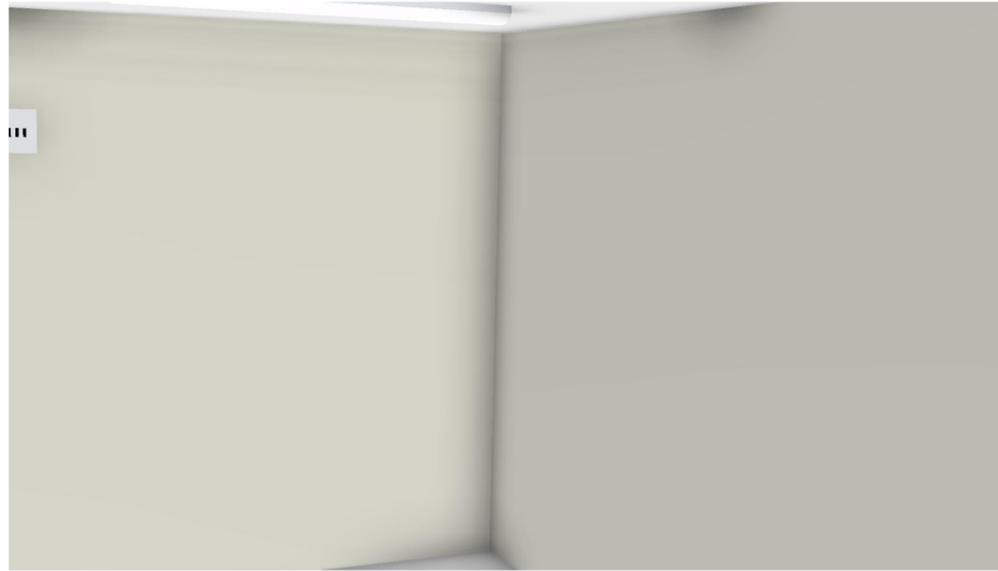

Bungalow Pro

STANDARD