SARL THIERRY CONSTANT

Attention:
Ceci est un plan de principe.
Pour tout élément non côté, vérifier auprès de nos services les dimensions exactes.

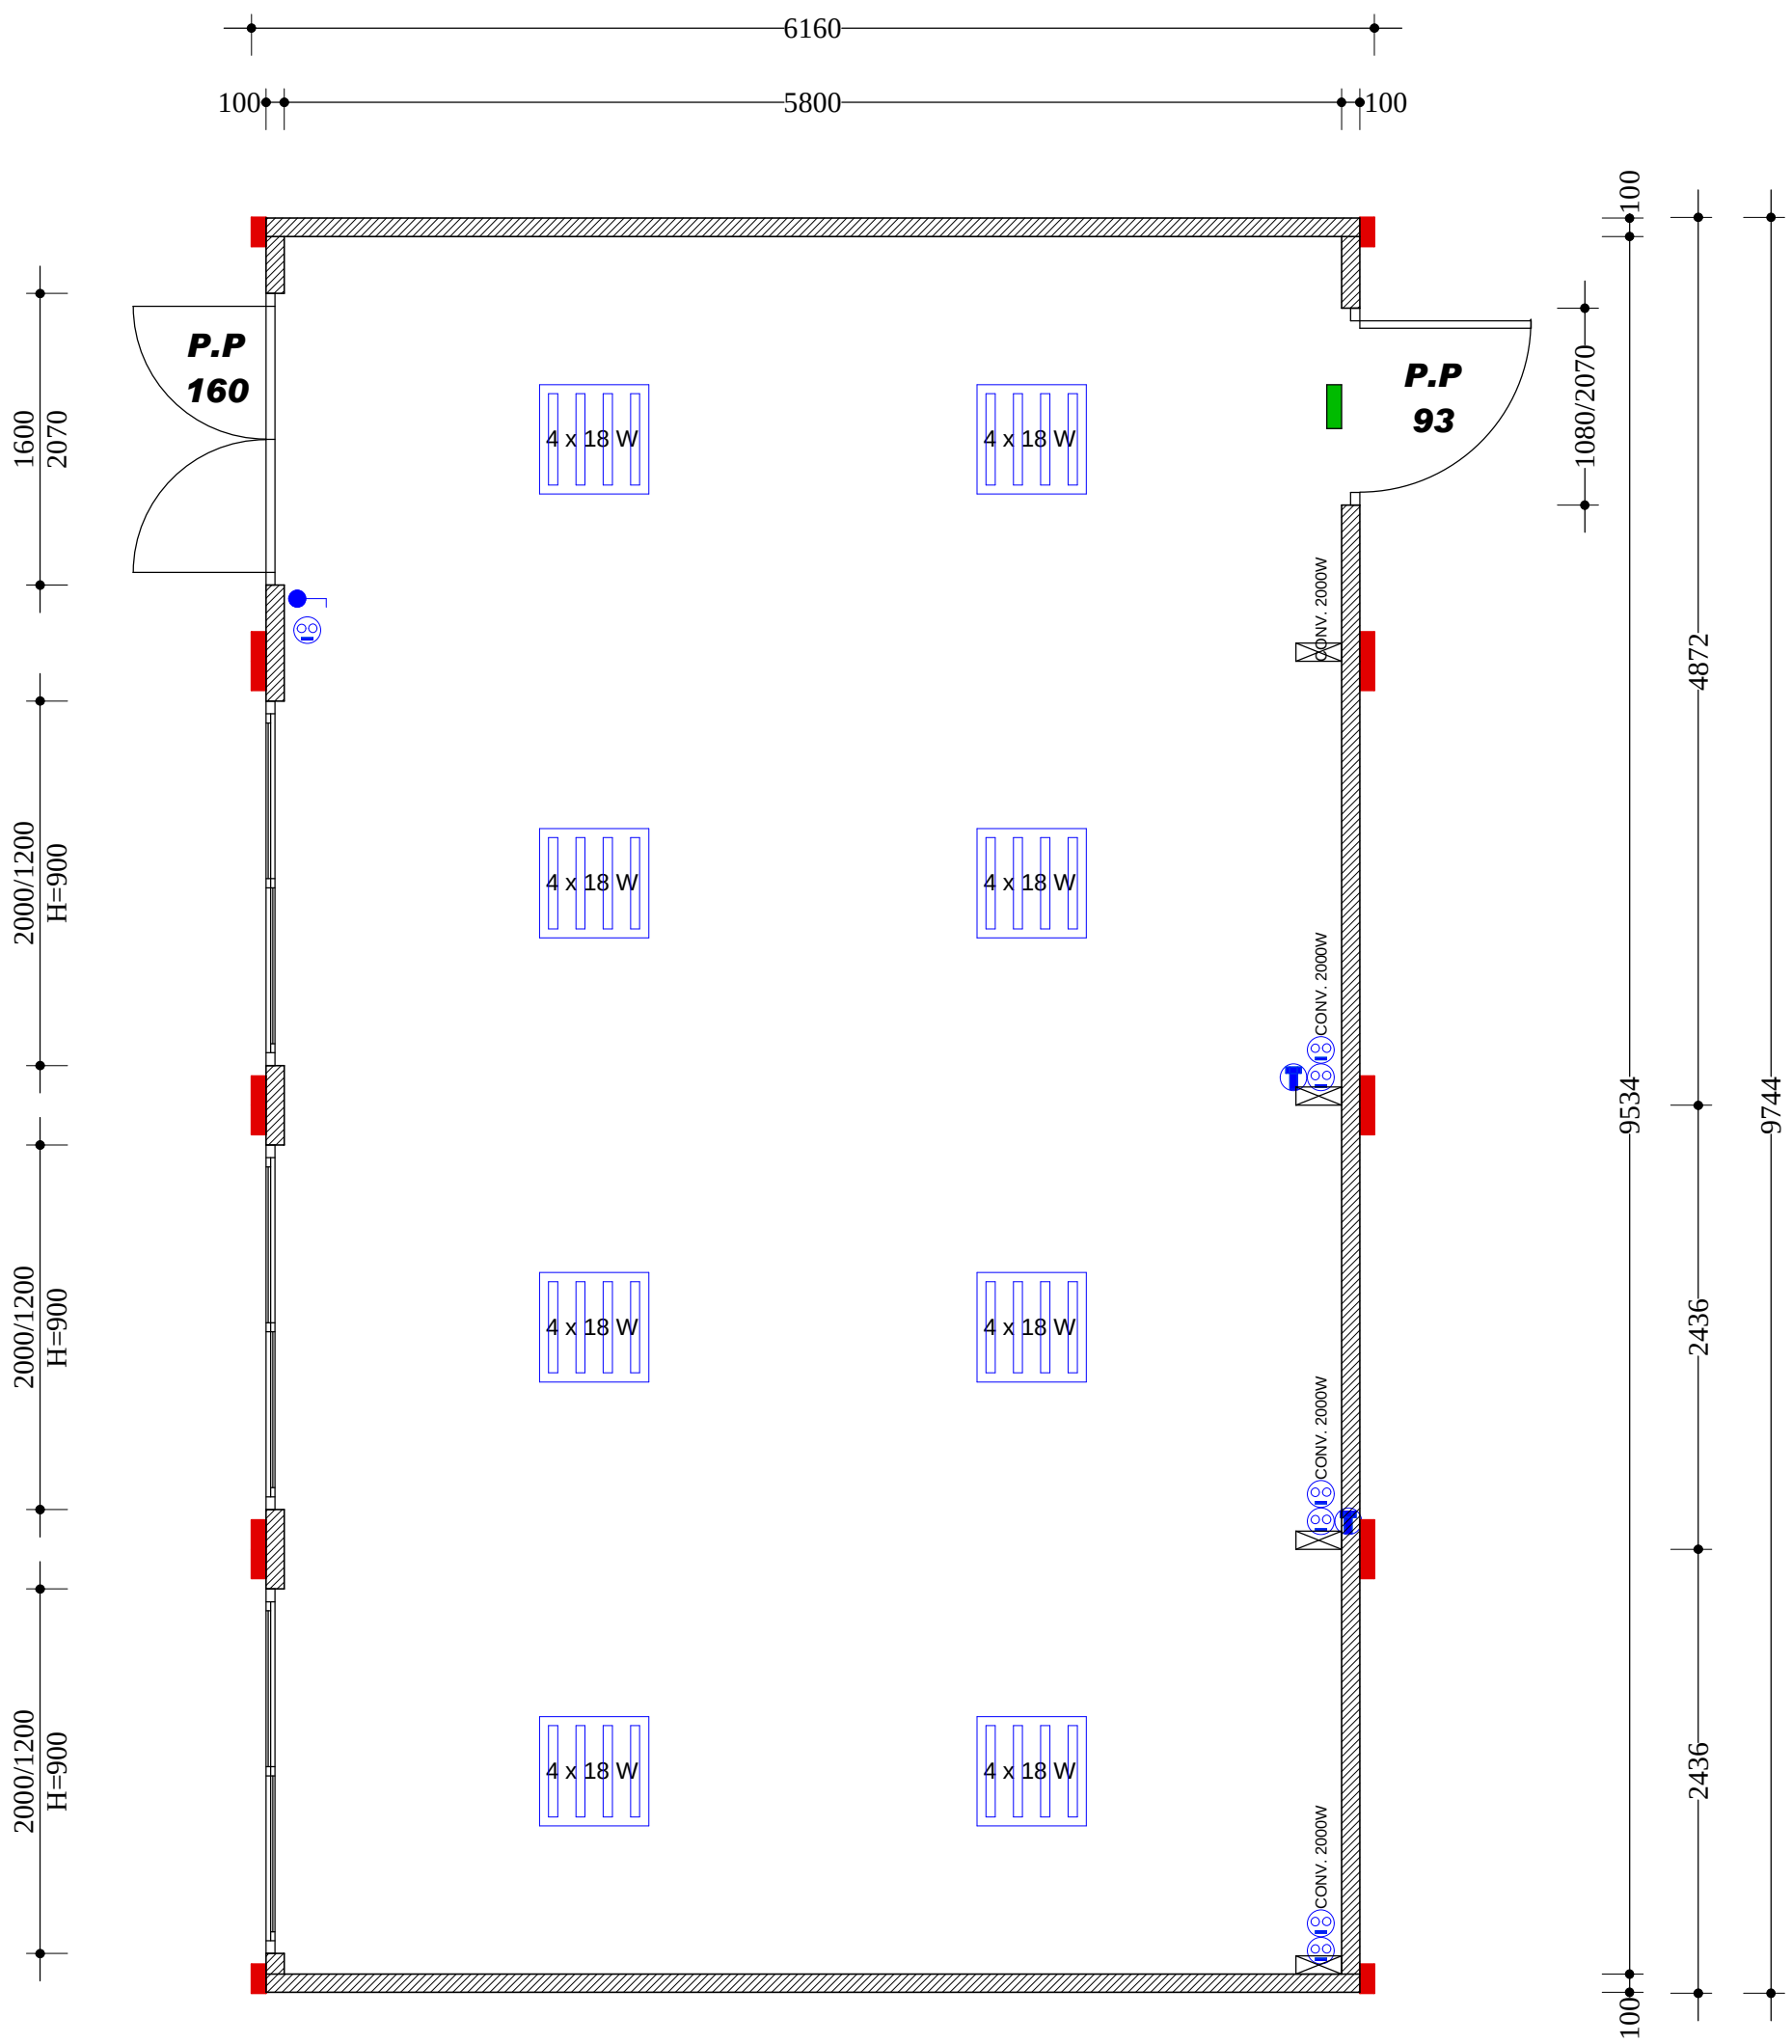

Date: 23/04/2012
Echelle: 1/40 format A3
Rèf: L CONSTANT
Plan:

BCM
BÂTIMENTS CONSTRUCTIONS MODULAIRES