




Modules



WC  
autonomes



Générateurs

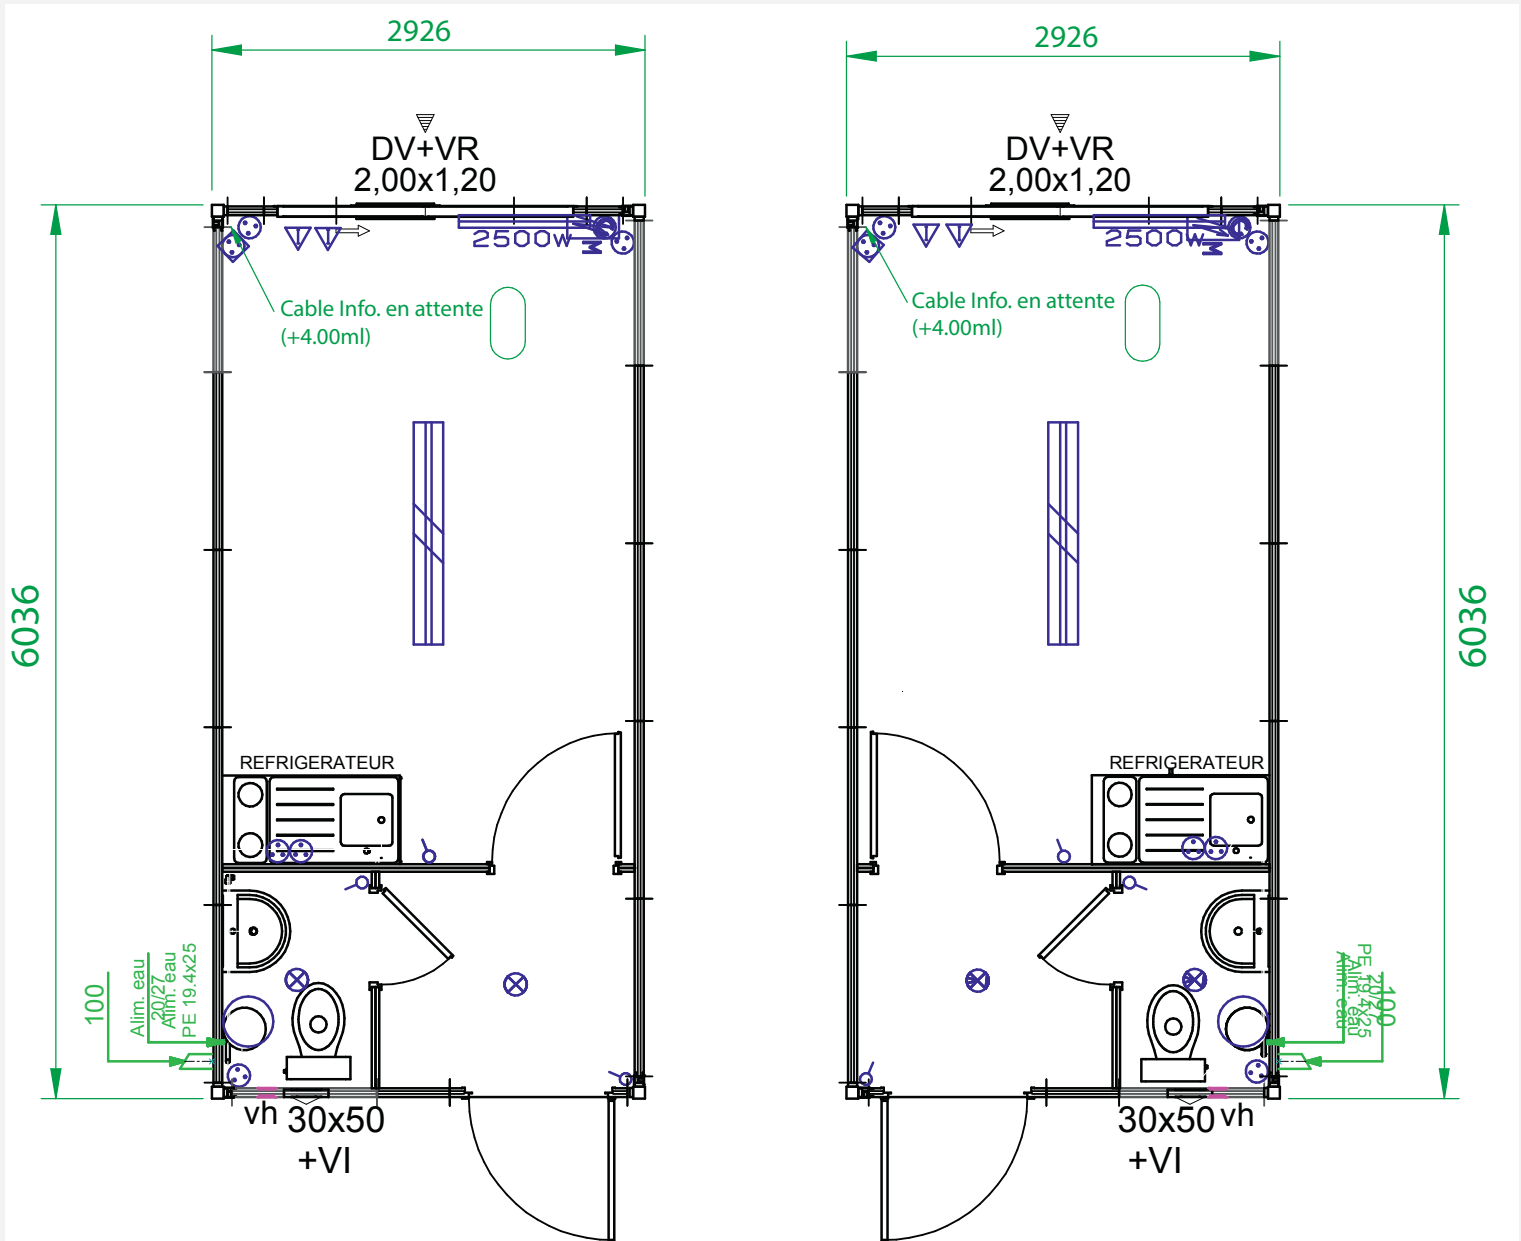

Surface : 16,67 m<sup>2</sup> - Capacité plancher : 200 Kg/m<sup>2</sup> - Réf. : AS KW

Plan non contractuel communiqué à titre indicatif

[www.locasix.be](http://www.locasix.be)

### Stambruges

Siège social  
Rue de Tournai 192  
B-7973 Stambruges  
T : +32 (0) 69 56 02 26  
F : +32 (0) 69 56 04 74  
info@locasix.be

### Thimister

Z.I. des Plénesses  
Rue des 3 Entités, 13  
B-4890 Thimister  
T : +32 (0) 87 44 59 55  
F : +32 (0) 87 44 55 10  
nathalie.six@locasix.be

### N° d'entreprise BE 0433 702 440

**CBC** IBAN : BE 89 1997 2357 1185 - BIC : CREGBEBB  
**FORTIS** IBAN : BE 48 2750 4632 5427 - BIC : GEBABEBB  
**ING** IBAN : BE 27 3700 9046 0873 - BIC : BBRUBEBB  
**DEXIA** IBAN : BE 06 5523 3424 0022 - BIC : GKCCBEBB




Modules



WC  
autonomes



Générateurs

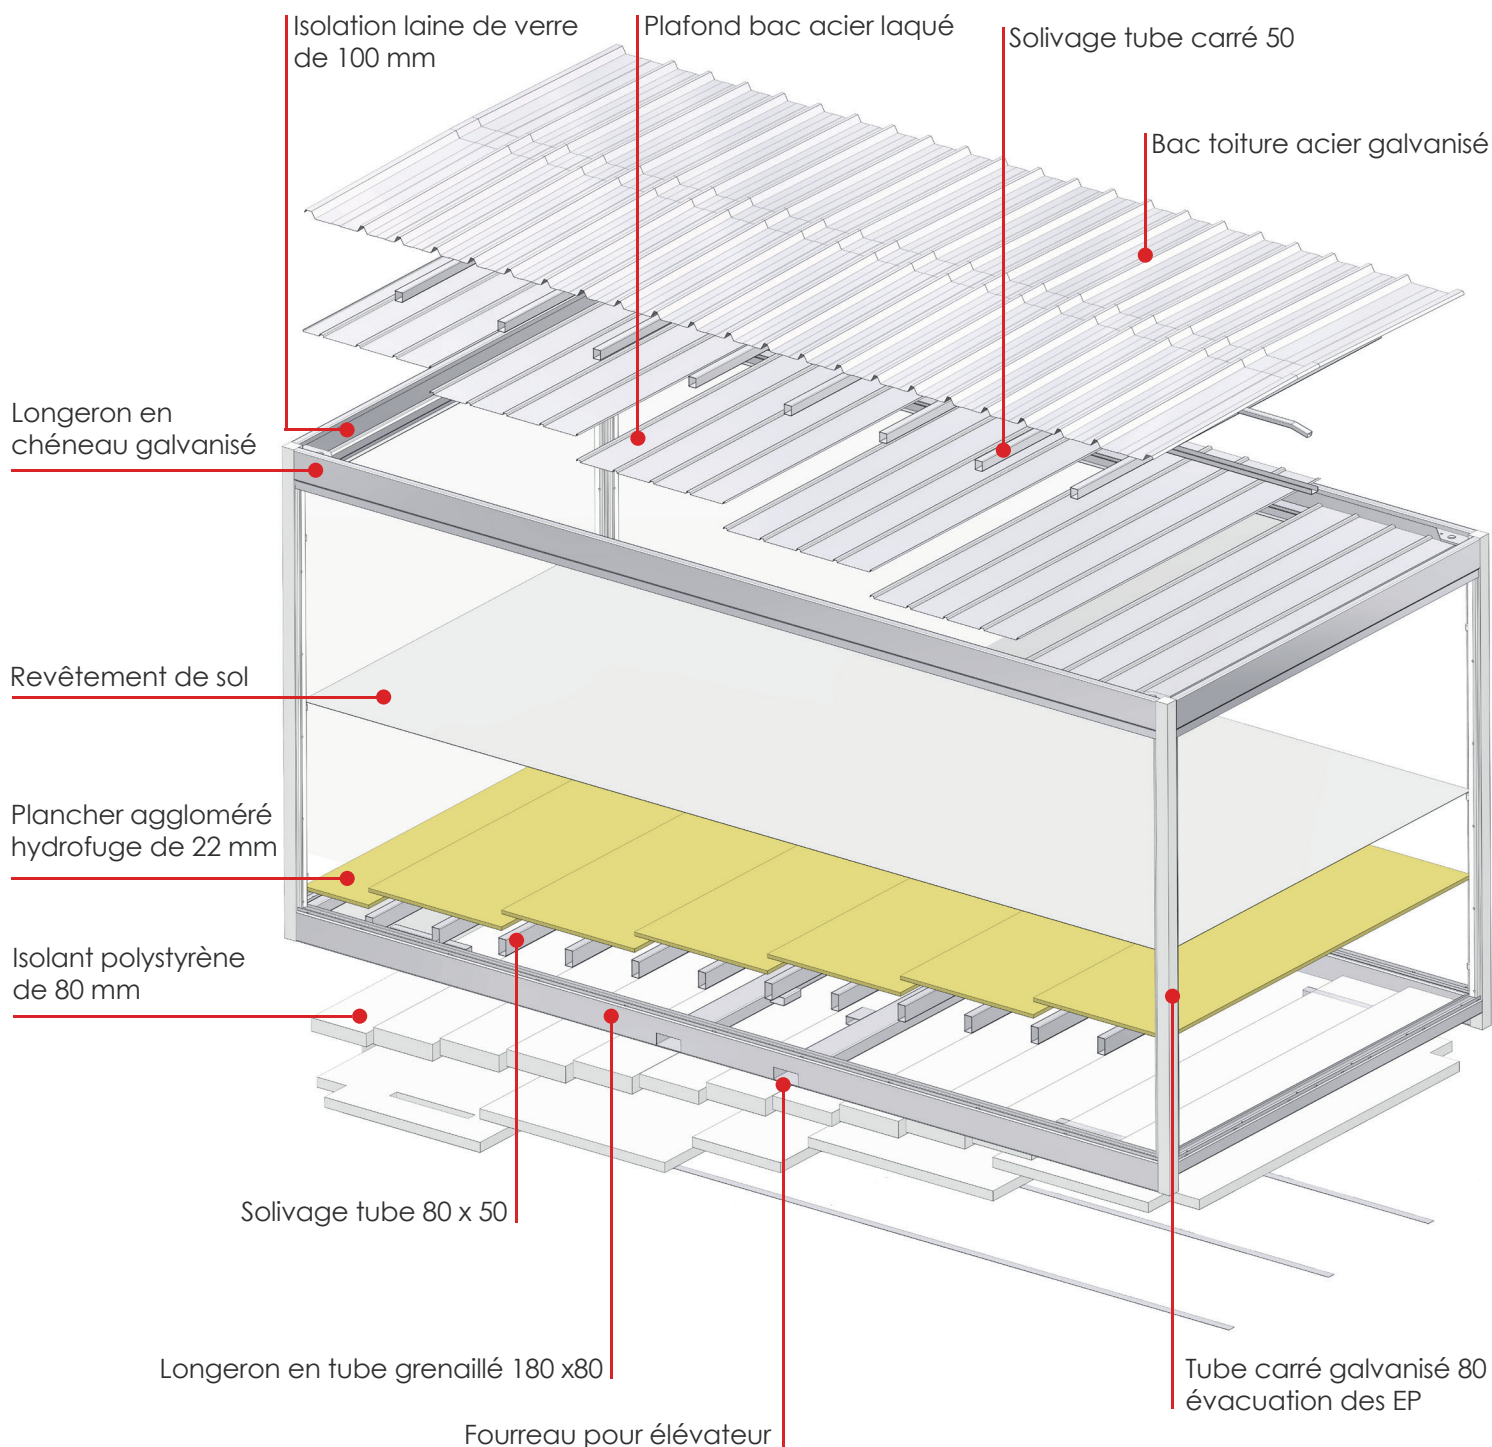

[www.locasix.be](http://www.locasix.be)

### Stambruges

Siège social  
Rue de Tournai 192  
B-7973 Stambruges  
T : +32 (0) 69 56 02 26  
F : +32 (0) 69 56 04 74  
info@locasix.be

### Thimister

Z.I. des Plénesses  
Rue des 3 Entités, 13  
B-4890 Thimister  
T : +32 (0) 87 44 59 55  
F : +32 (0) 87 44 55 10  
nathalie.six@locasix.be

N° d'entreprise BE 0433 702 440

**CBC** IBAN : BE 89 1997 2357 1185 - BIC : CREGBEBB  
**FORTIS** IBAN : BE 48 2750 4632 5427 - BIC : GEBABEBB  
**ING** IBAN : BE 27 3700 9046 0873 - BIC : BBRUBEBB  
**DEXIA** IBAN : BE 06 5523 3424 0022 - BIC : GKCCBEBB